


Légende

- ▲ Unité de dépollution des eaux usées (UDEP)
- Collecteurs des eaux usées existants
- Refoulement
- Eaux usées
- Unitaire
- Zonage d'assainissement collectif des eaux usées

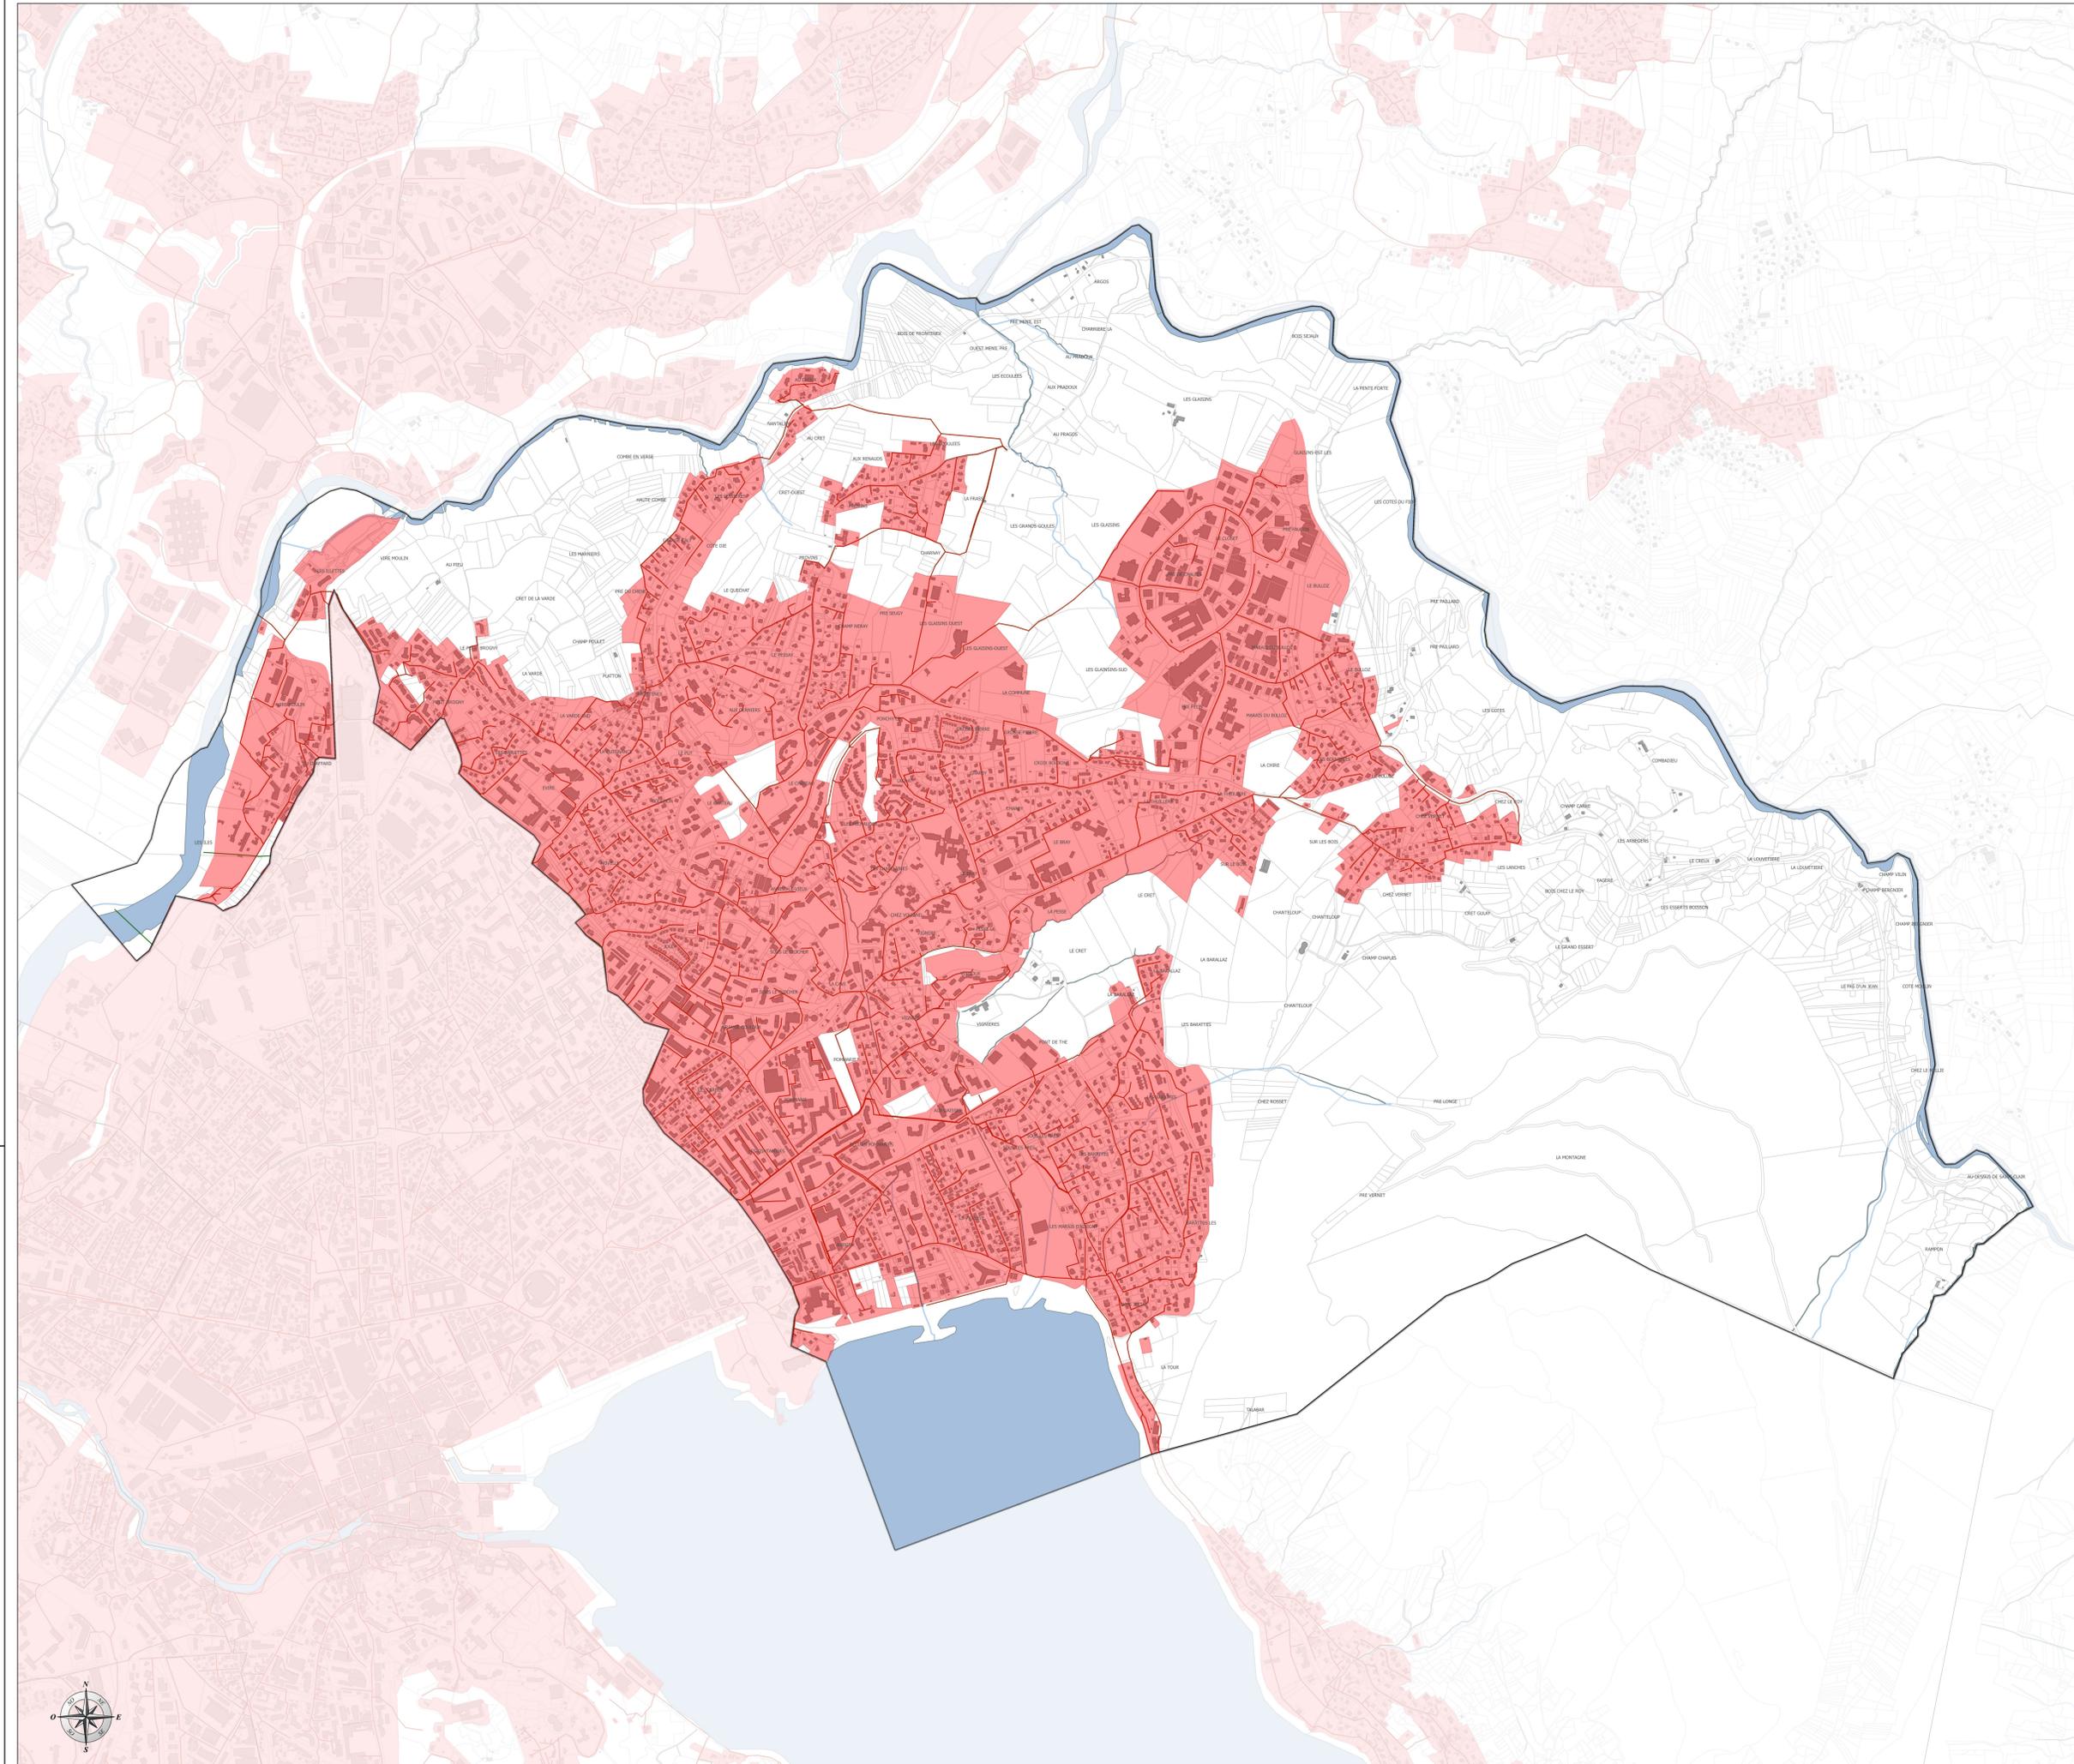

SYNDICAT MIXTE DU LAC D'ANNECY



SCHEMA GENERAL D'ASSAINISSEMENT DES EAUX USEES DU SILA
CARTE DE ZONAGE D'ASSAINISSEMENT DES EAUX USEES DE LA COMMUNE DE ANNECY (Commune déléguée d'ANNECY-LE-VIEUX)

Approuvé par délibération du Comité Syndical du 30 septembre 2019
 Le Président du SILA,
 Pierre BRUYERE

B	04/09/2019	A.L.	Dossier d'approbation	E.B
A	05/07/2019	A.L.	Dossier d'enquête publique	E.B
Indice	Date	Dessiné par	Modification	Véifié par
Fond de Plan dressé par : SILA		Echelle : 1 / 8000	Format : 841 x 1 189 mm	

NUMERO DE PLAN	2_ZA_GA_ACY_ALV	Direction Déléguée Centre-Est Agence Rhône-Alpes 18 rue Félix Mangin 69009 Lyon
Numéro d'étude	17CRA265	
Echelle	1 / 8000	
Chef de projet	E.B	

