


**Légende**

- ▲ Unité de dépollution des eaux usées (UDEP)
- Collecteurs des eaux usées existants
- ..... Refoulement
- Eaux usées
- Unitaire
- Zonage d'assainissement collectif des eaux usées

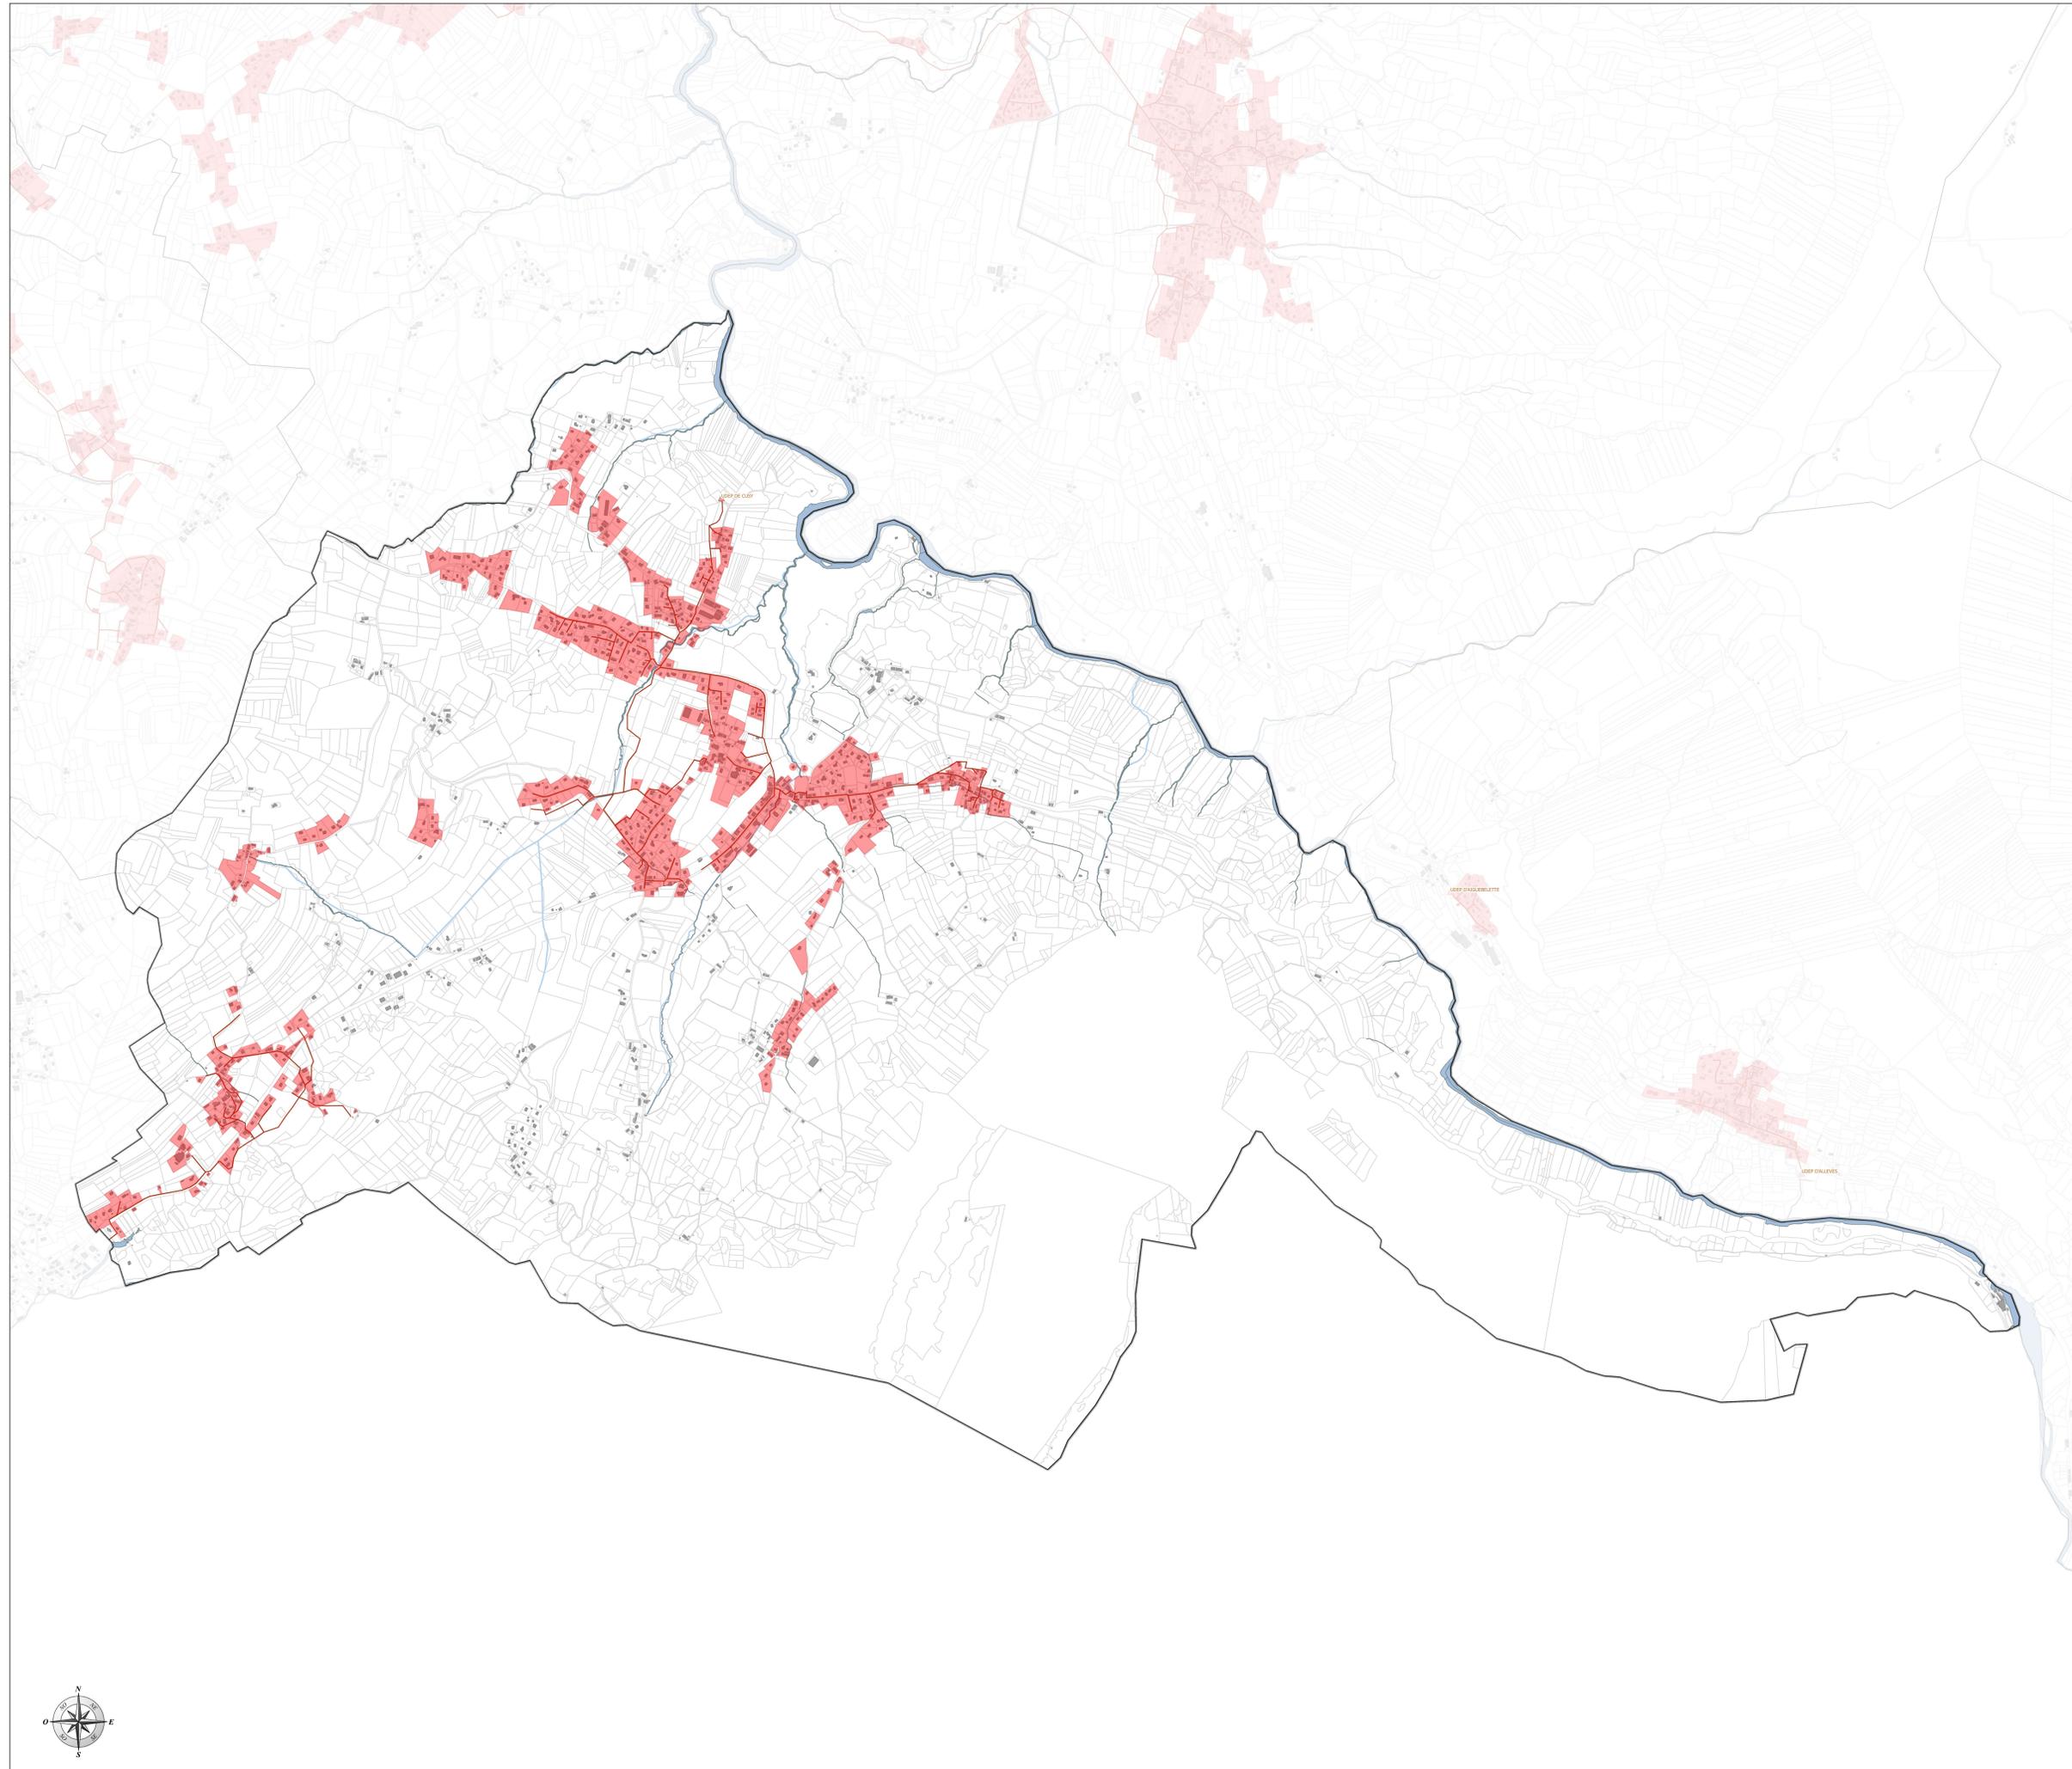

SYNDICAT MIXTE DU LAC D'ANNECY



**SCHEMA GENERAL D'ASSAINISSEMENT DES EAUX USEES DU SILA**

**CARTE DE ZONAGE D'ASSAINISSEMENT DES EAUX USEES DE LA COMMUNE DE CUSY**

Approuvé par délibération du Comité Syndical du 30 septembre 2019  
Le Président du SILA,  
Pierre BRUYERE

B	04/09/2019	A.L.	Dossier d'approbation	E.B
A	05/07/2019	A.L.	Dossier d'enquête publique	E.B
Indice	Date	Dessiné par	Modification	Vérifié par
Fond de Plan dressé par : SILA		Echelle : 1 / 9000	Format : 841 x 1 189 mm	

NUMERO DE PLAN	2_ZA_GA_CUS	Direction Déléguee Centre-Est Agence Rhône-Alpes 16 rue Félix Mangin 69009 Lyon
Numéro d'étude	17CRA265	
Echelle	1 / 9000	
Chef de projet	E.B	

