

*Servitudes aéronautiques
de l'aérodrome de
Annecy - Meythet
Haute - Savoie*

PLAN de DEGAGEMENT

AI
Plan d'Ensemble

<i>Dressé par le Chargé d'Etudes de la Subdivision "Projets Aéronautiques" Paris le 12 Septembre 1986</i>	<i>Vu et vérifié par le Chef de la Subdivision Servitudes Cachan le 17 Juillet 1990</i>	<i>Accepté et proposé par le Chef de l'Arrondissement Etudes Générales et d'aménagement Cachan le 17 Juillet 1990</i>	<i>Présenté par le Directeur du Service Technique des Bases Aériennes Cachan le 17 Juillet 1990</i>
---	---	---	---



J. LESAULNIER



J. B. GIACOMONI



J. ORGÉ




P. AUBIGNAT

Approuvé par décret en date du: 31 DEC. 1991

Echelle	Número	Index	Dessiné	Date
1/25.000	ES 426 _a	B	A. Ch. SANSON Ch. CHOPLIN	Juillet 1987 Juillet 1990



Ministère de l'Équipement, du Logement, des Transports et de la Mer

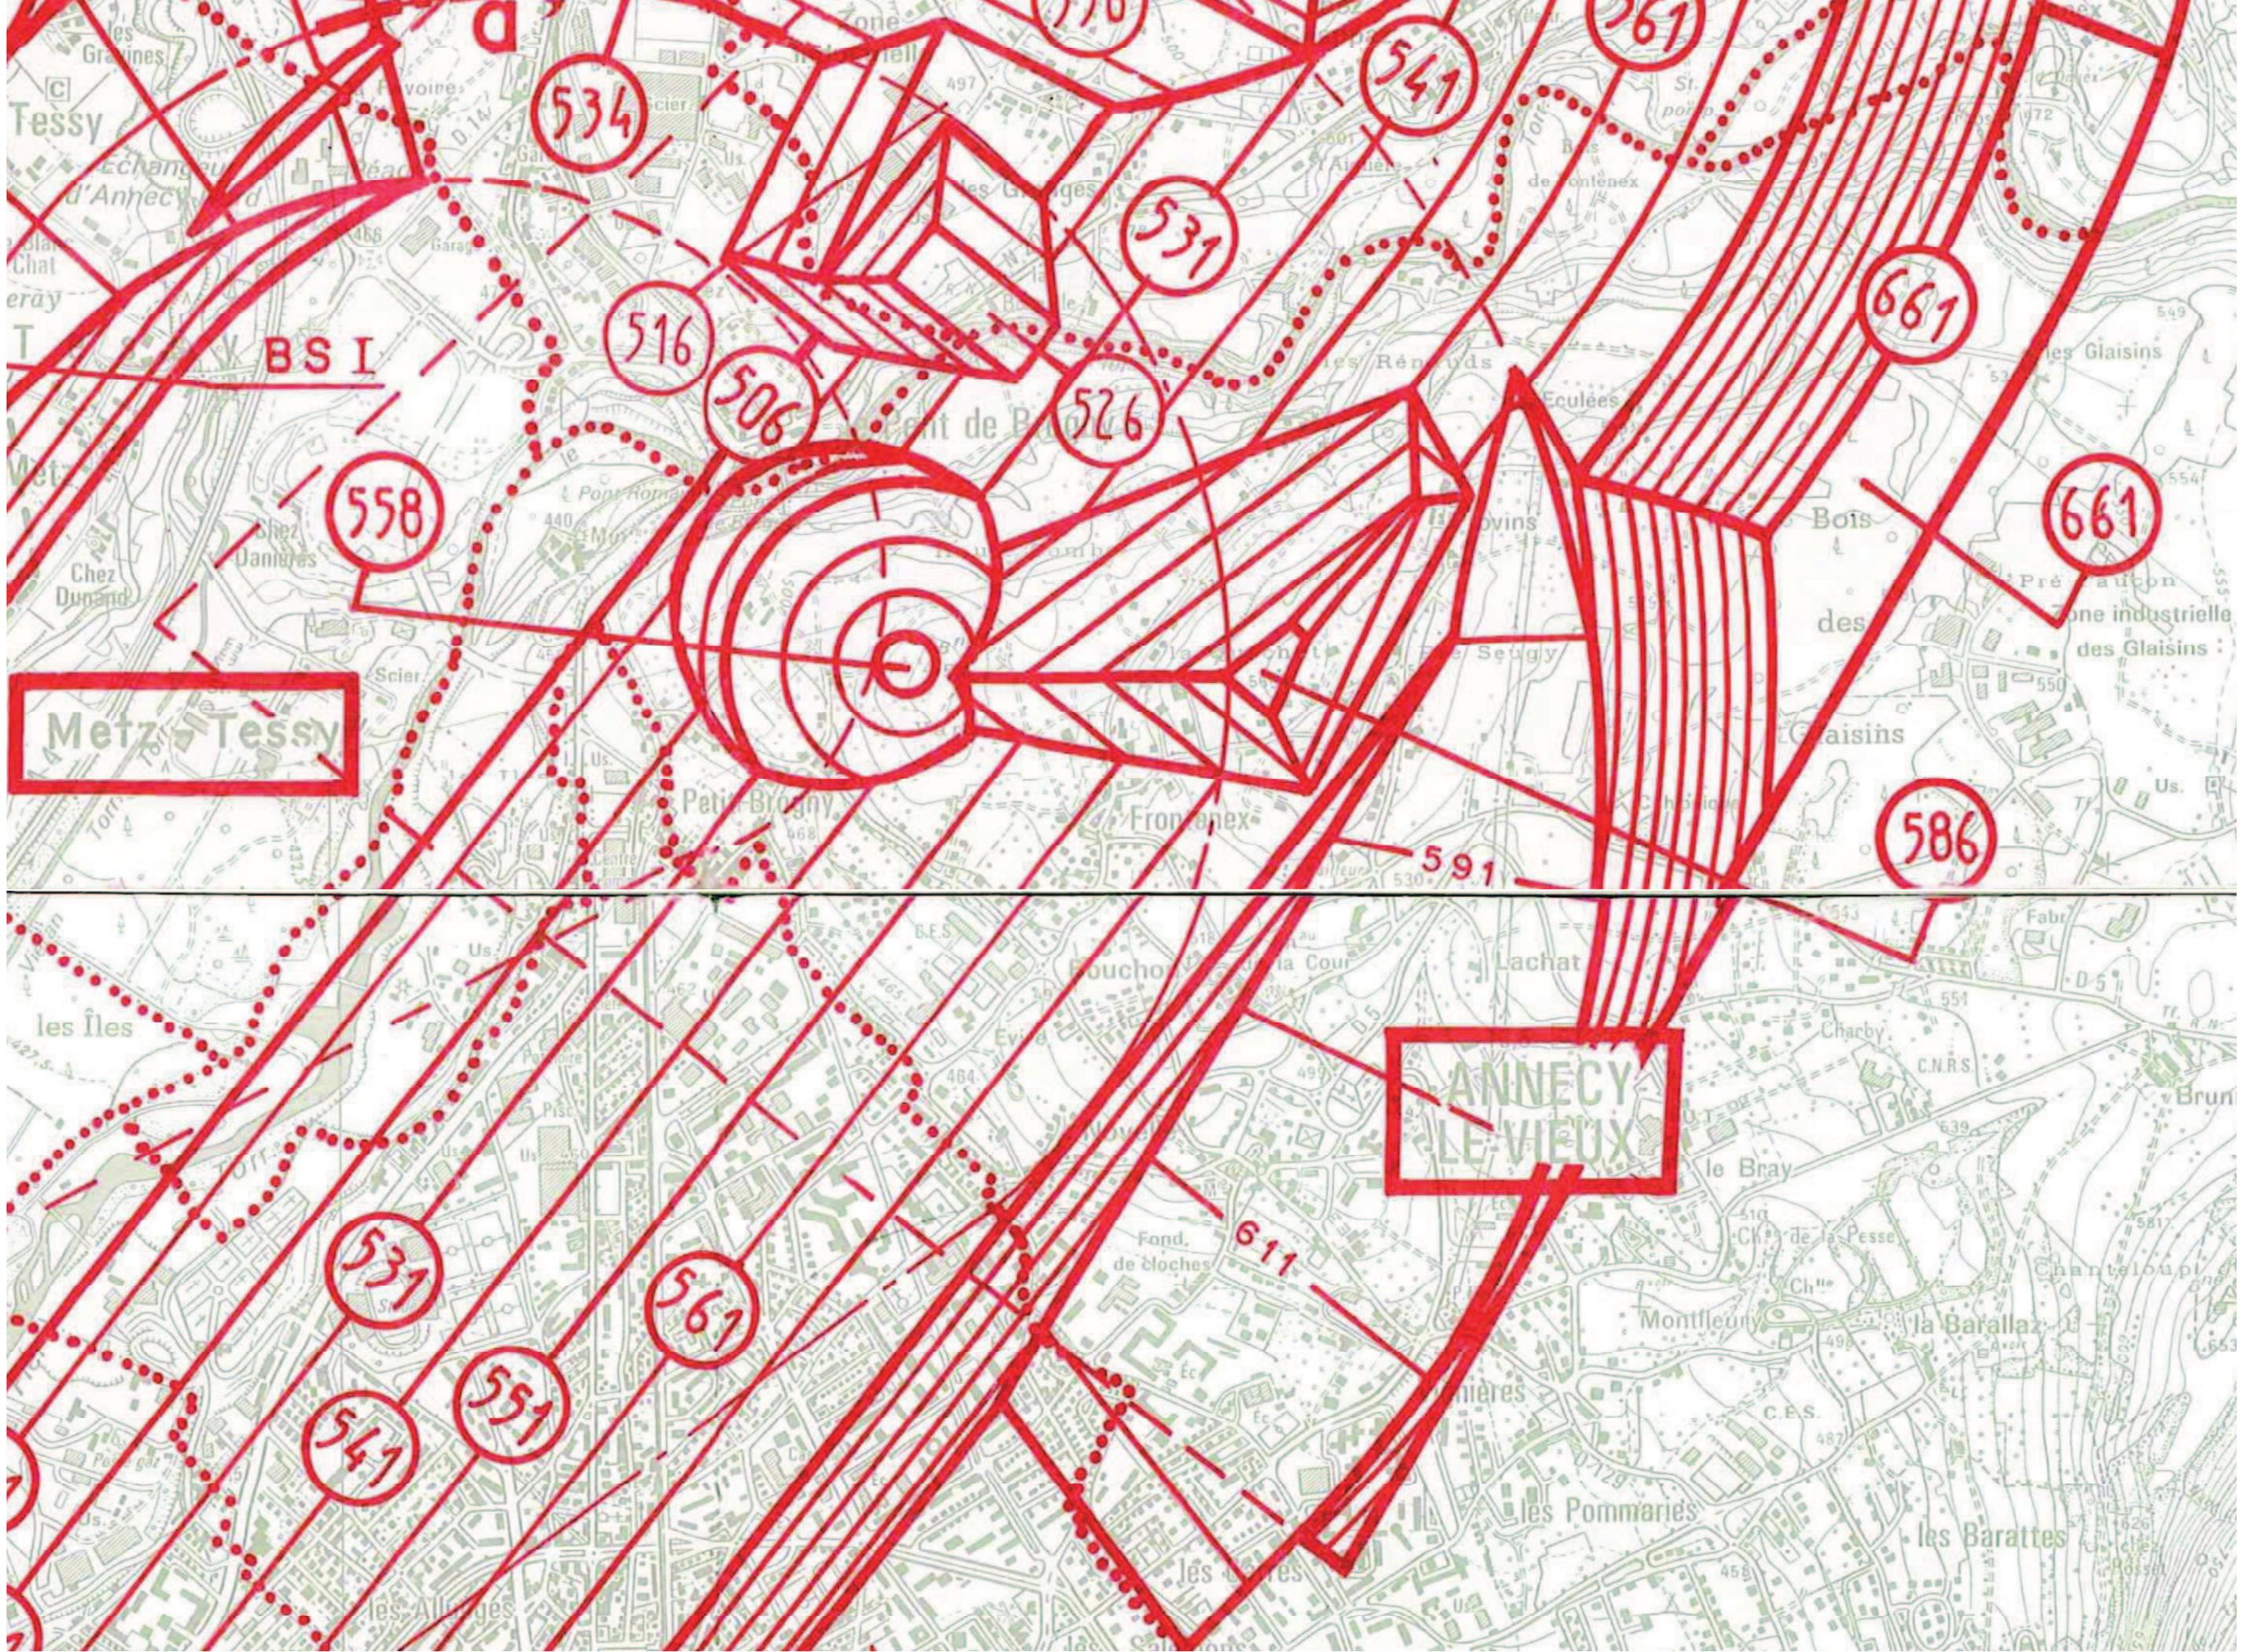

Metz-Tessy

ANNECY-LE-VIEUX

BS I

534

537

547

567

516

506

526

667

558

667

586

591

537

567

547

557

611

ANNECY-LE-VIEUX