


AFFAIRE A20066

ENTREVERNES (74)
Réservoir des Fauges
Lieu-dit Frepperet

PLAN PARCELLAIRE
Planche 5

Echelle : 1/500

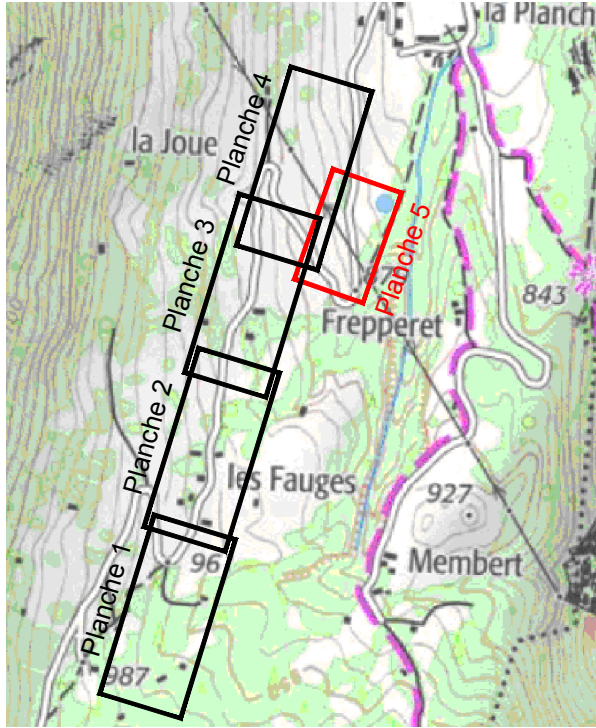


A20066B-Plan-Parcellaire.dwg

INDICE	DATE	MODIFICATIONS	DESSINE PAR	VERIFIE PAR
A	03/08/2020	Première Emission	MG	JC
B	06/10/2020	Ajout des numéros terrier et de l'emprise de servitude	AB	JC

OBSERVATIONS & NOTAS


Système de coordonnées planimétriques: local et indépendant.
Plan établi à partir de plan de recollement fourni par Le Grand Annecy établi le 09/10/2014. Classe de précision indiqué sur le plan fourni : Classe C.
Application graphique du parcellaire cadastral réalisée à titre indicatif. Les limites de propriété devront être déterminées par bornage contradictoire avec les propriétaires riverains ou délimitation du domaine public.
Aucun relevé de contrôle n'a été effectué par nos soins.

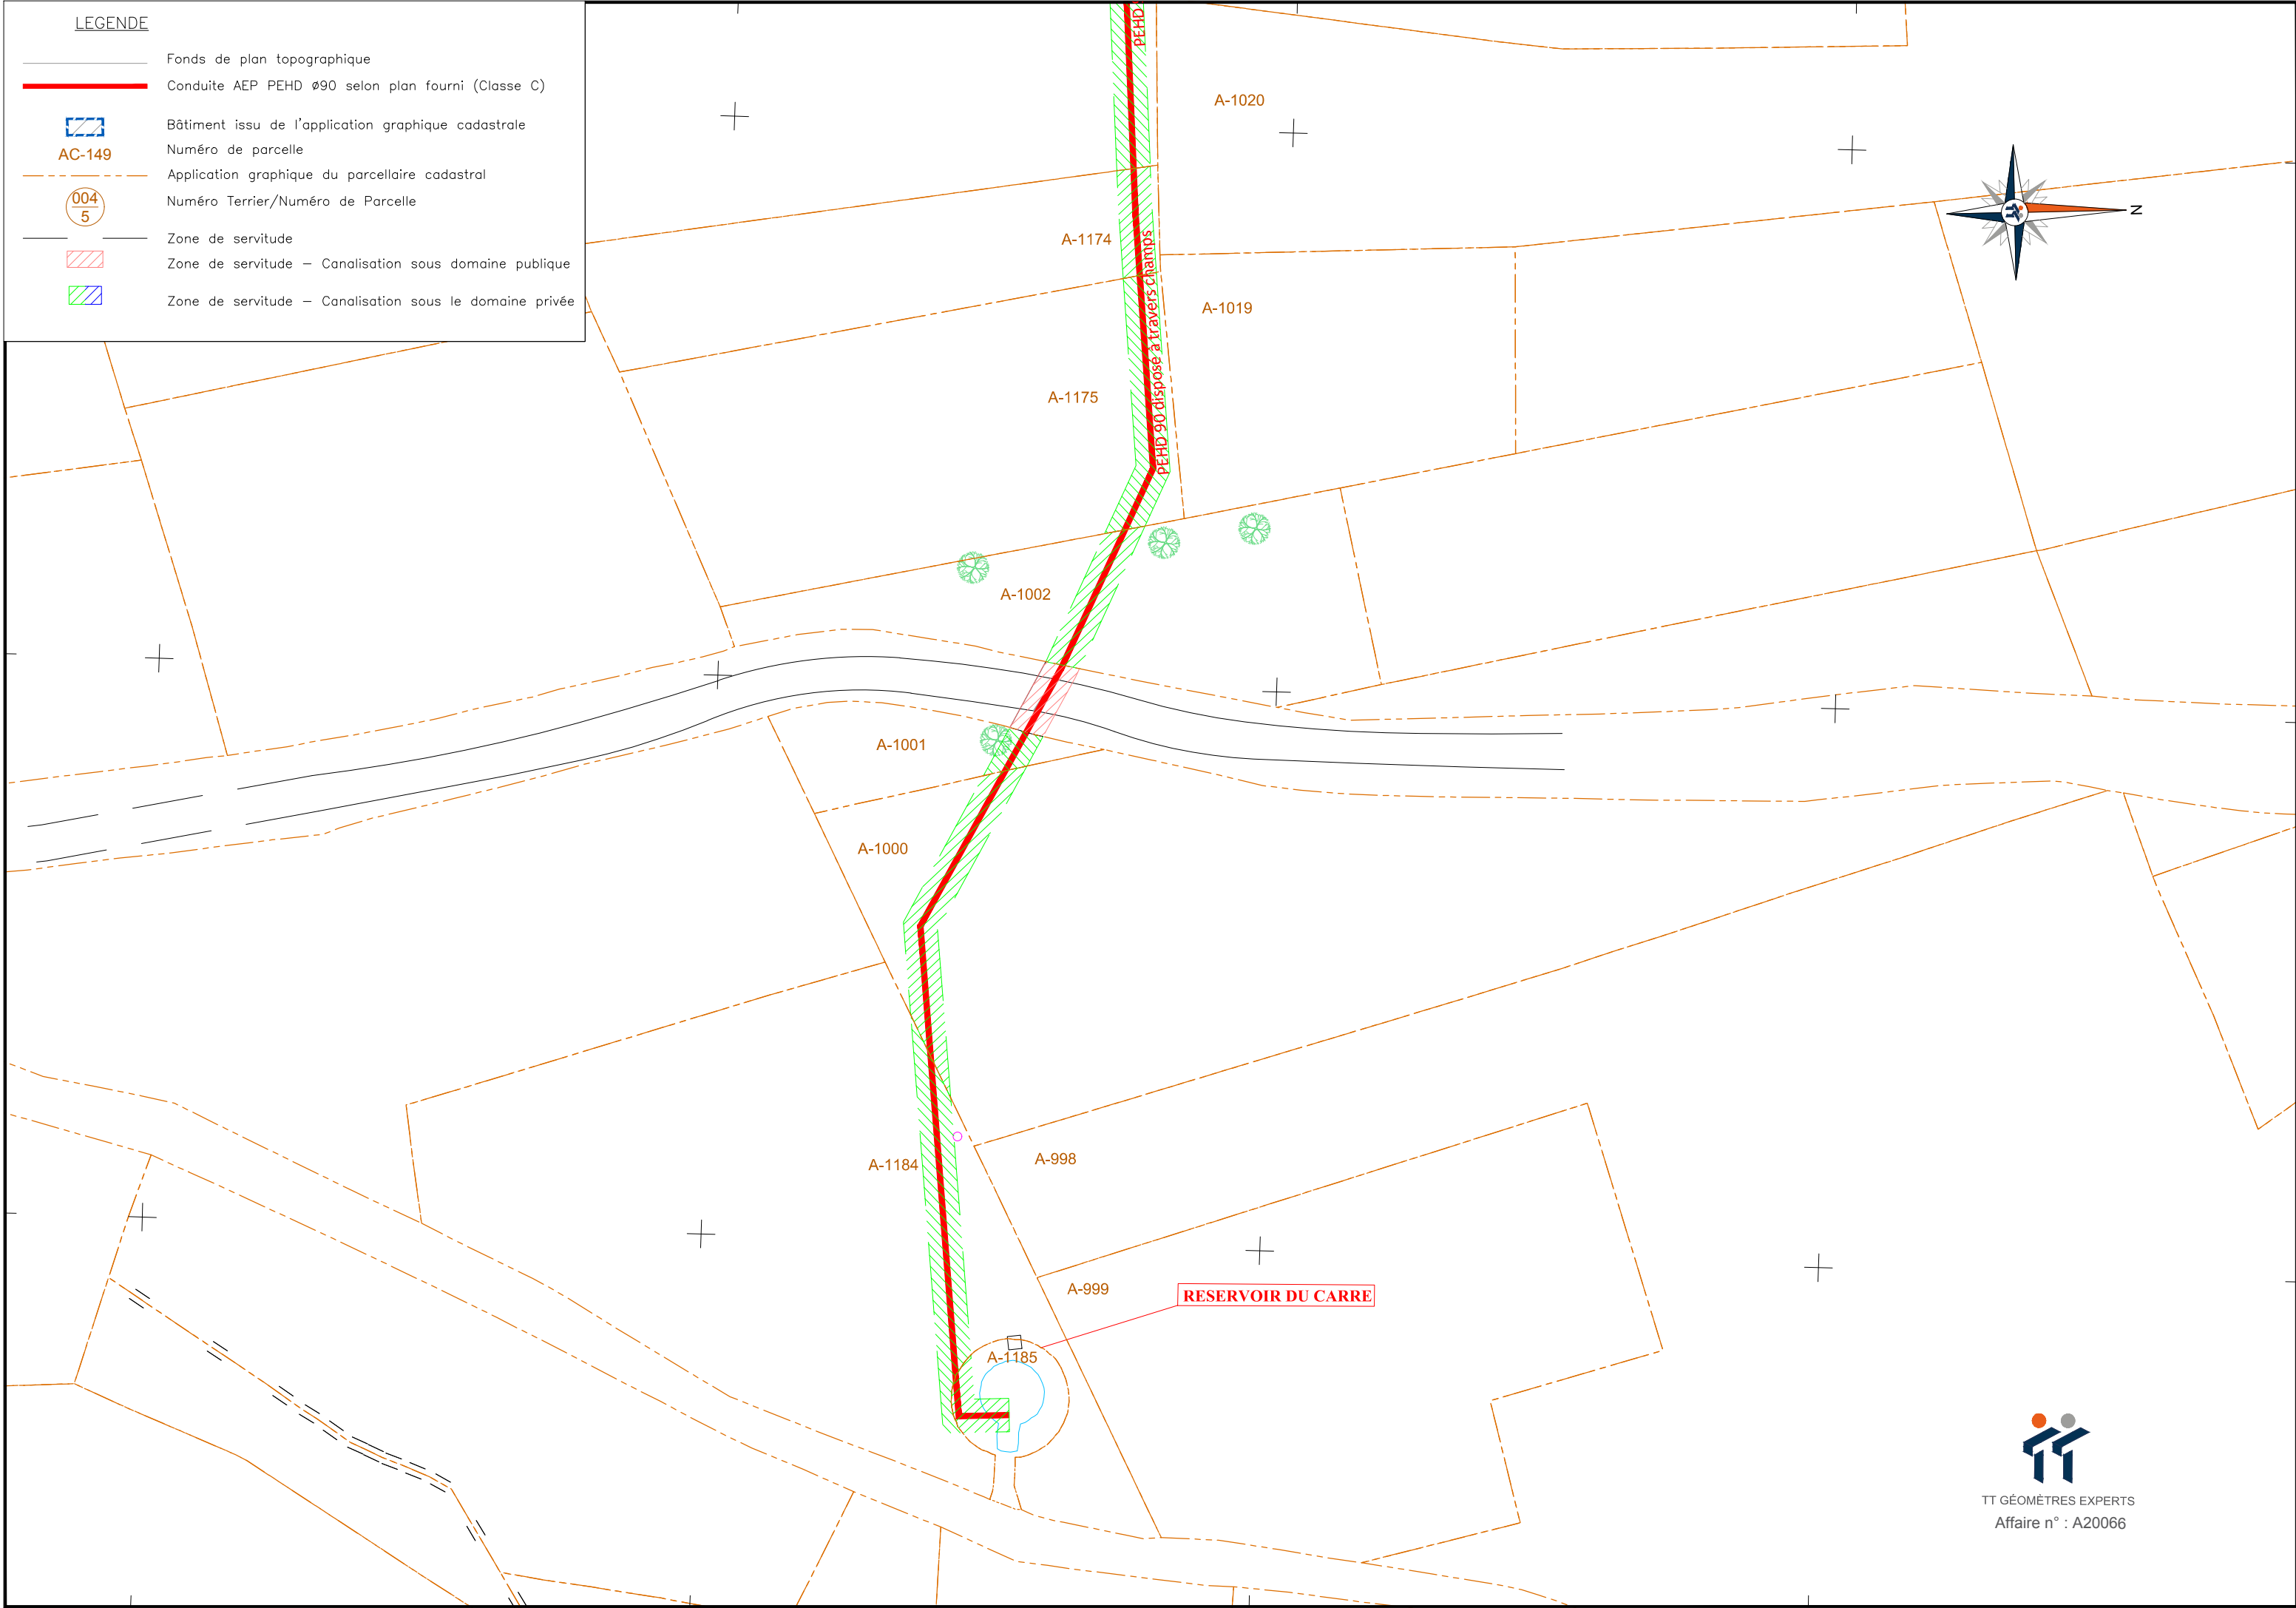

ENTREVERNES (74)
Réservoir des Fauges
Lieu-dit les Fauges

PLAN PARCELLAIRE
Planche 1

Echelle : 1/500

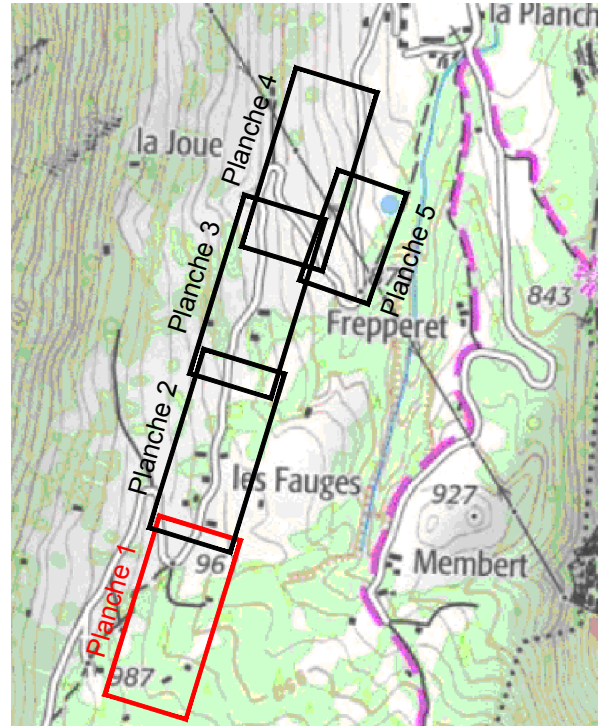


A20066B-Plan-Parcellaire.dwg

INDICE	DATE	MODIFICATIONS	DESSINE PAR	VERIFIE PAR
A	03/08/2020	Première Emission	MG	JC
B	06/10/2020	Ajout des numéros terrier et de l'emprise de servitude	AB	JC

OBSERVATIONS & NOTAS

Système de coordonnées planimétriques: local et indépendant.
Plan établi à partir de plan de recollement fourni par Le Grand Annecy établi le 09/10/2014. Classe de précision indiqué sur le plan fourni : Classe C.
Application graphique du parcellaire cadastral réalisée à titre indicatif. Les limites de propriété devront être déterminées par bornage contradictoire avec les propriétaires riverains ou délimitation du domaine public.
Aucun relevé de contrôle n'a été effectué par nos soins.

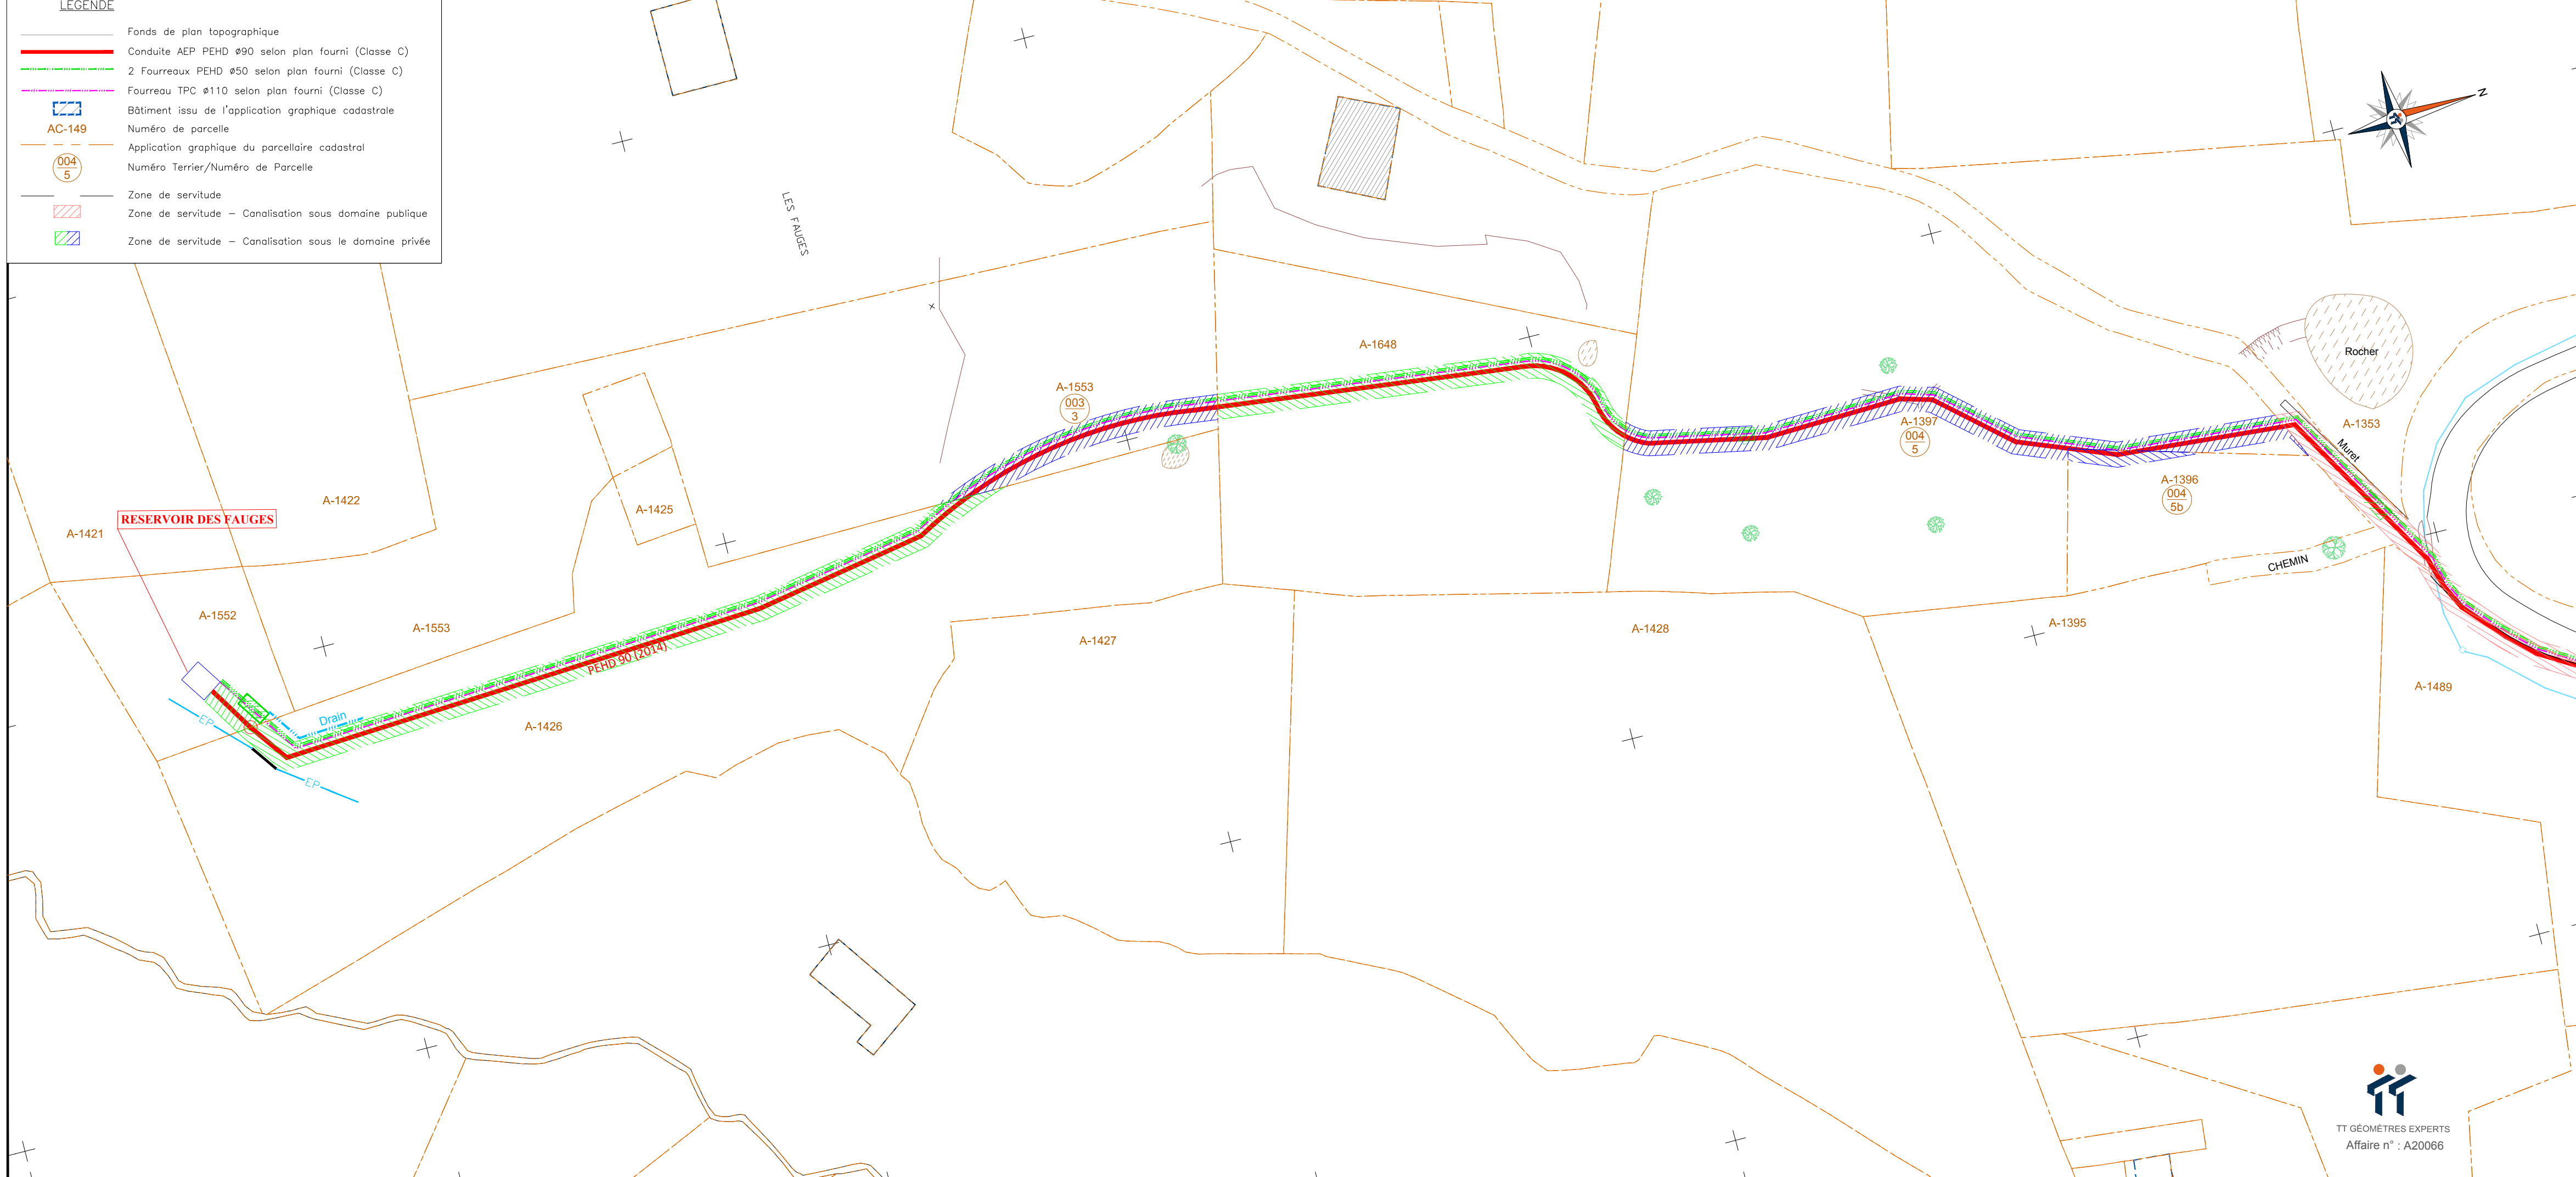


AFFAIRE A20066

ENTREVERNES (74)
Réservoir du Carre
Lieu-dit Les Fauges

PLAN PARCELLAIRE

Planche 2

Echelle : 1/500

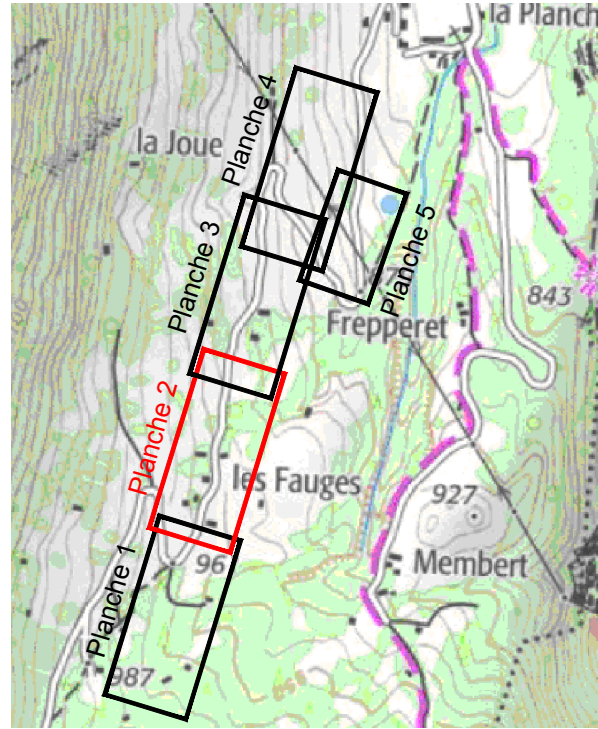


A20066B-Plan-Parcellaire.dwg

INDICE	DATE	MODIFICATIONS	DESSINE PAR	VERIFIE PAR
A	03/08/2020	Première Emission	MG	JC
B	06/10/2020	Ajout des numéros terrier et de l'emprise de servitude	AB	JC

OBSERVATIONS & NOTAS

Système de coordonnées planimétriques: local et indépendant.
Plan établi à partir de plan de recollement fourni par Le Grand Annecy établi le 09/10/2014. Classe de précision indiqué sur le plan fourni : Classe C.
Application graphique du parcellaire cadastral réalisée à titre indicatif. Les limites de propriété devront être déterminées par bornage contradictoire avec les propriétaires riverains ou délimitation du domaine public.
Aucun relevé de contrôle n'a été effectué par nos soins.

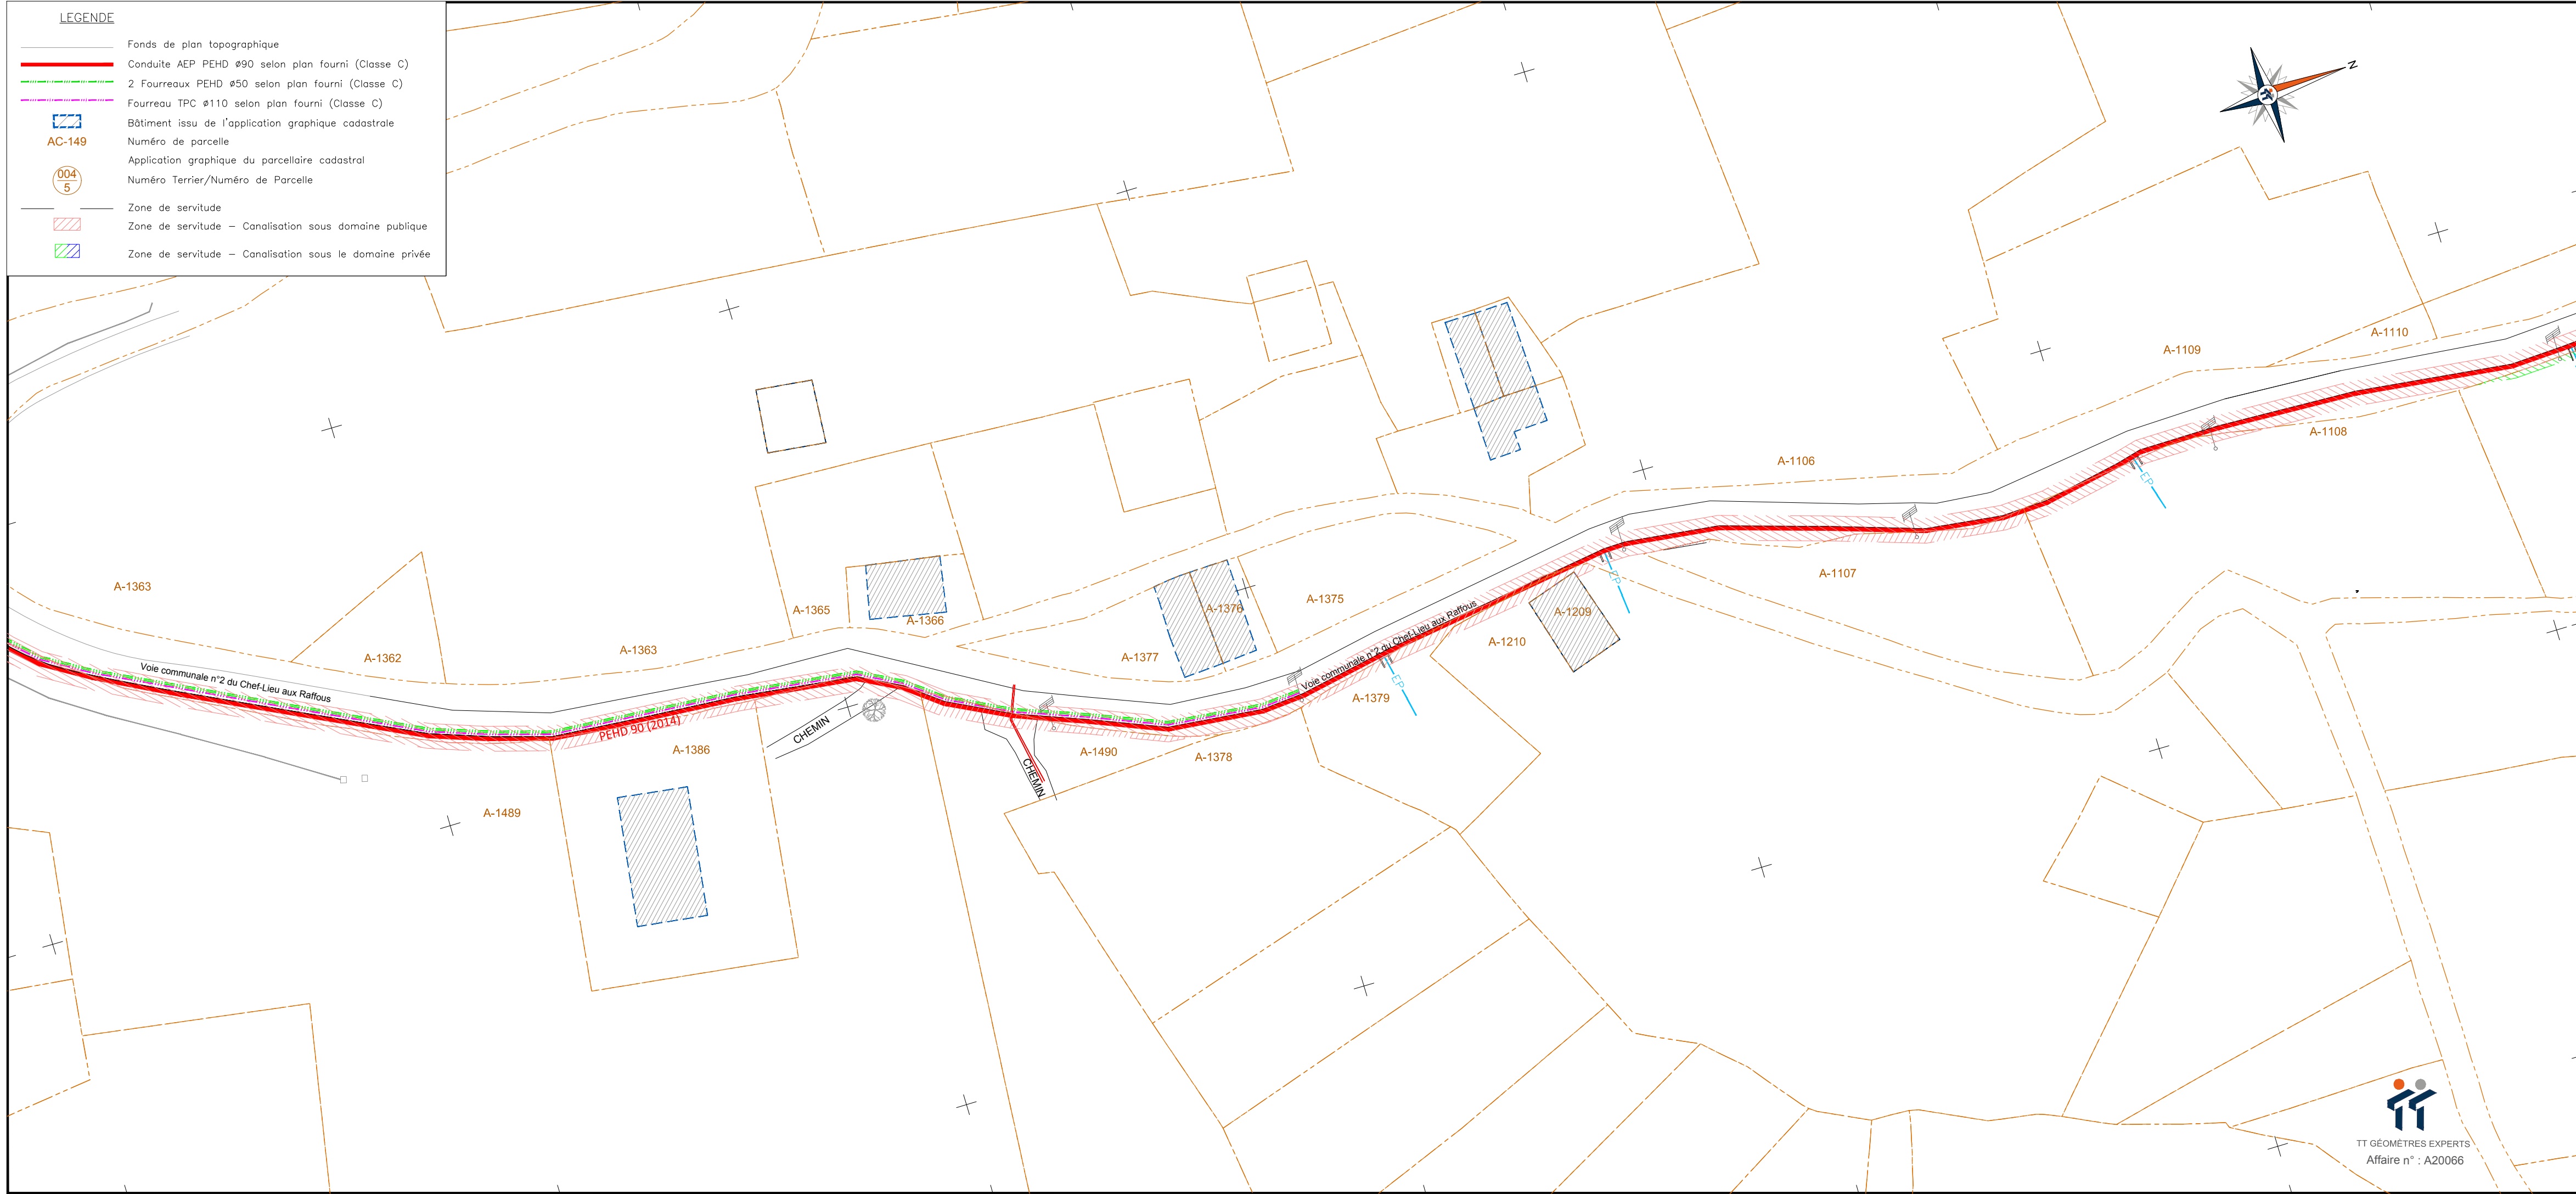


AFFAIRE A20066

ENTREVERNES (74)
Réservoir du Carre
Lieu-dit La Joue

PLAN PARCELLAIRE
Planche 3

Echelle : 1/500

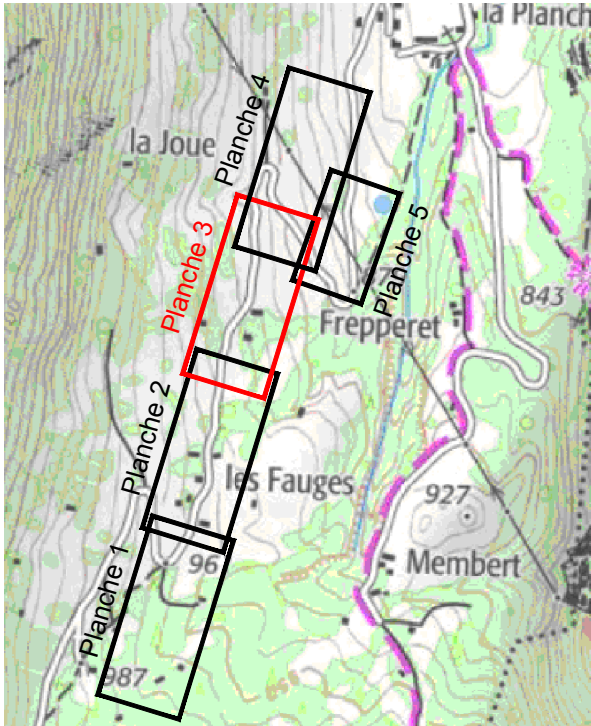

A20066B-Plan-Parcellaire.dwg

INDICE	DATE	MODIFICATIONS	DESSINE PAR	VERIFIE PAR
A	03/08/2020	Première Emission	MG	JC
B	06/10/2020	Ajout des numéros terrier et de l'emprise de servitude	AB	JC

OBSERVATIONS & NOTAS

Système de coordonnées planimétriques: local et indépendant.
Plan établi à partir de plan de recellement fourni par Le Grand Annecy établi le 09/10/2014. Classe de précision indiqué sur le plan fourni : Classe C.
Application graphique du parcellaire cadastral réalisée à titre indicatif. Les limites de propriété devront être déterminées par bornage contradictoire avec les propriétaires riverains ou délimitation du domaine public.
Aucun relevé de contrôle n'a été effectué par nos soins.

