


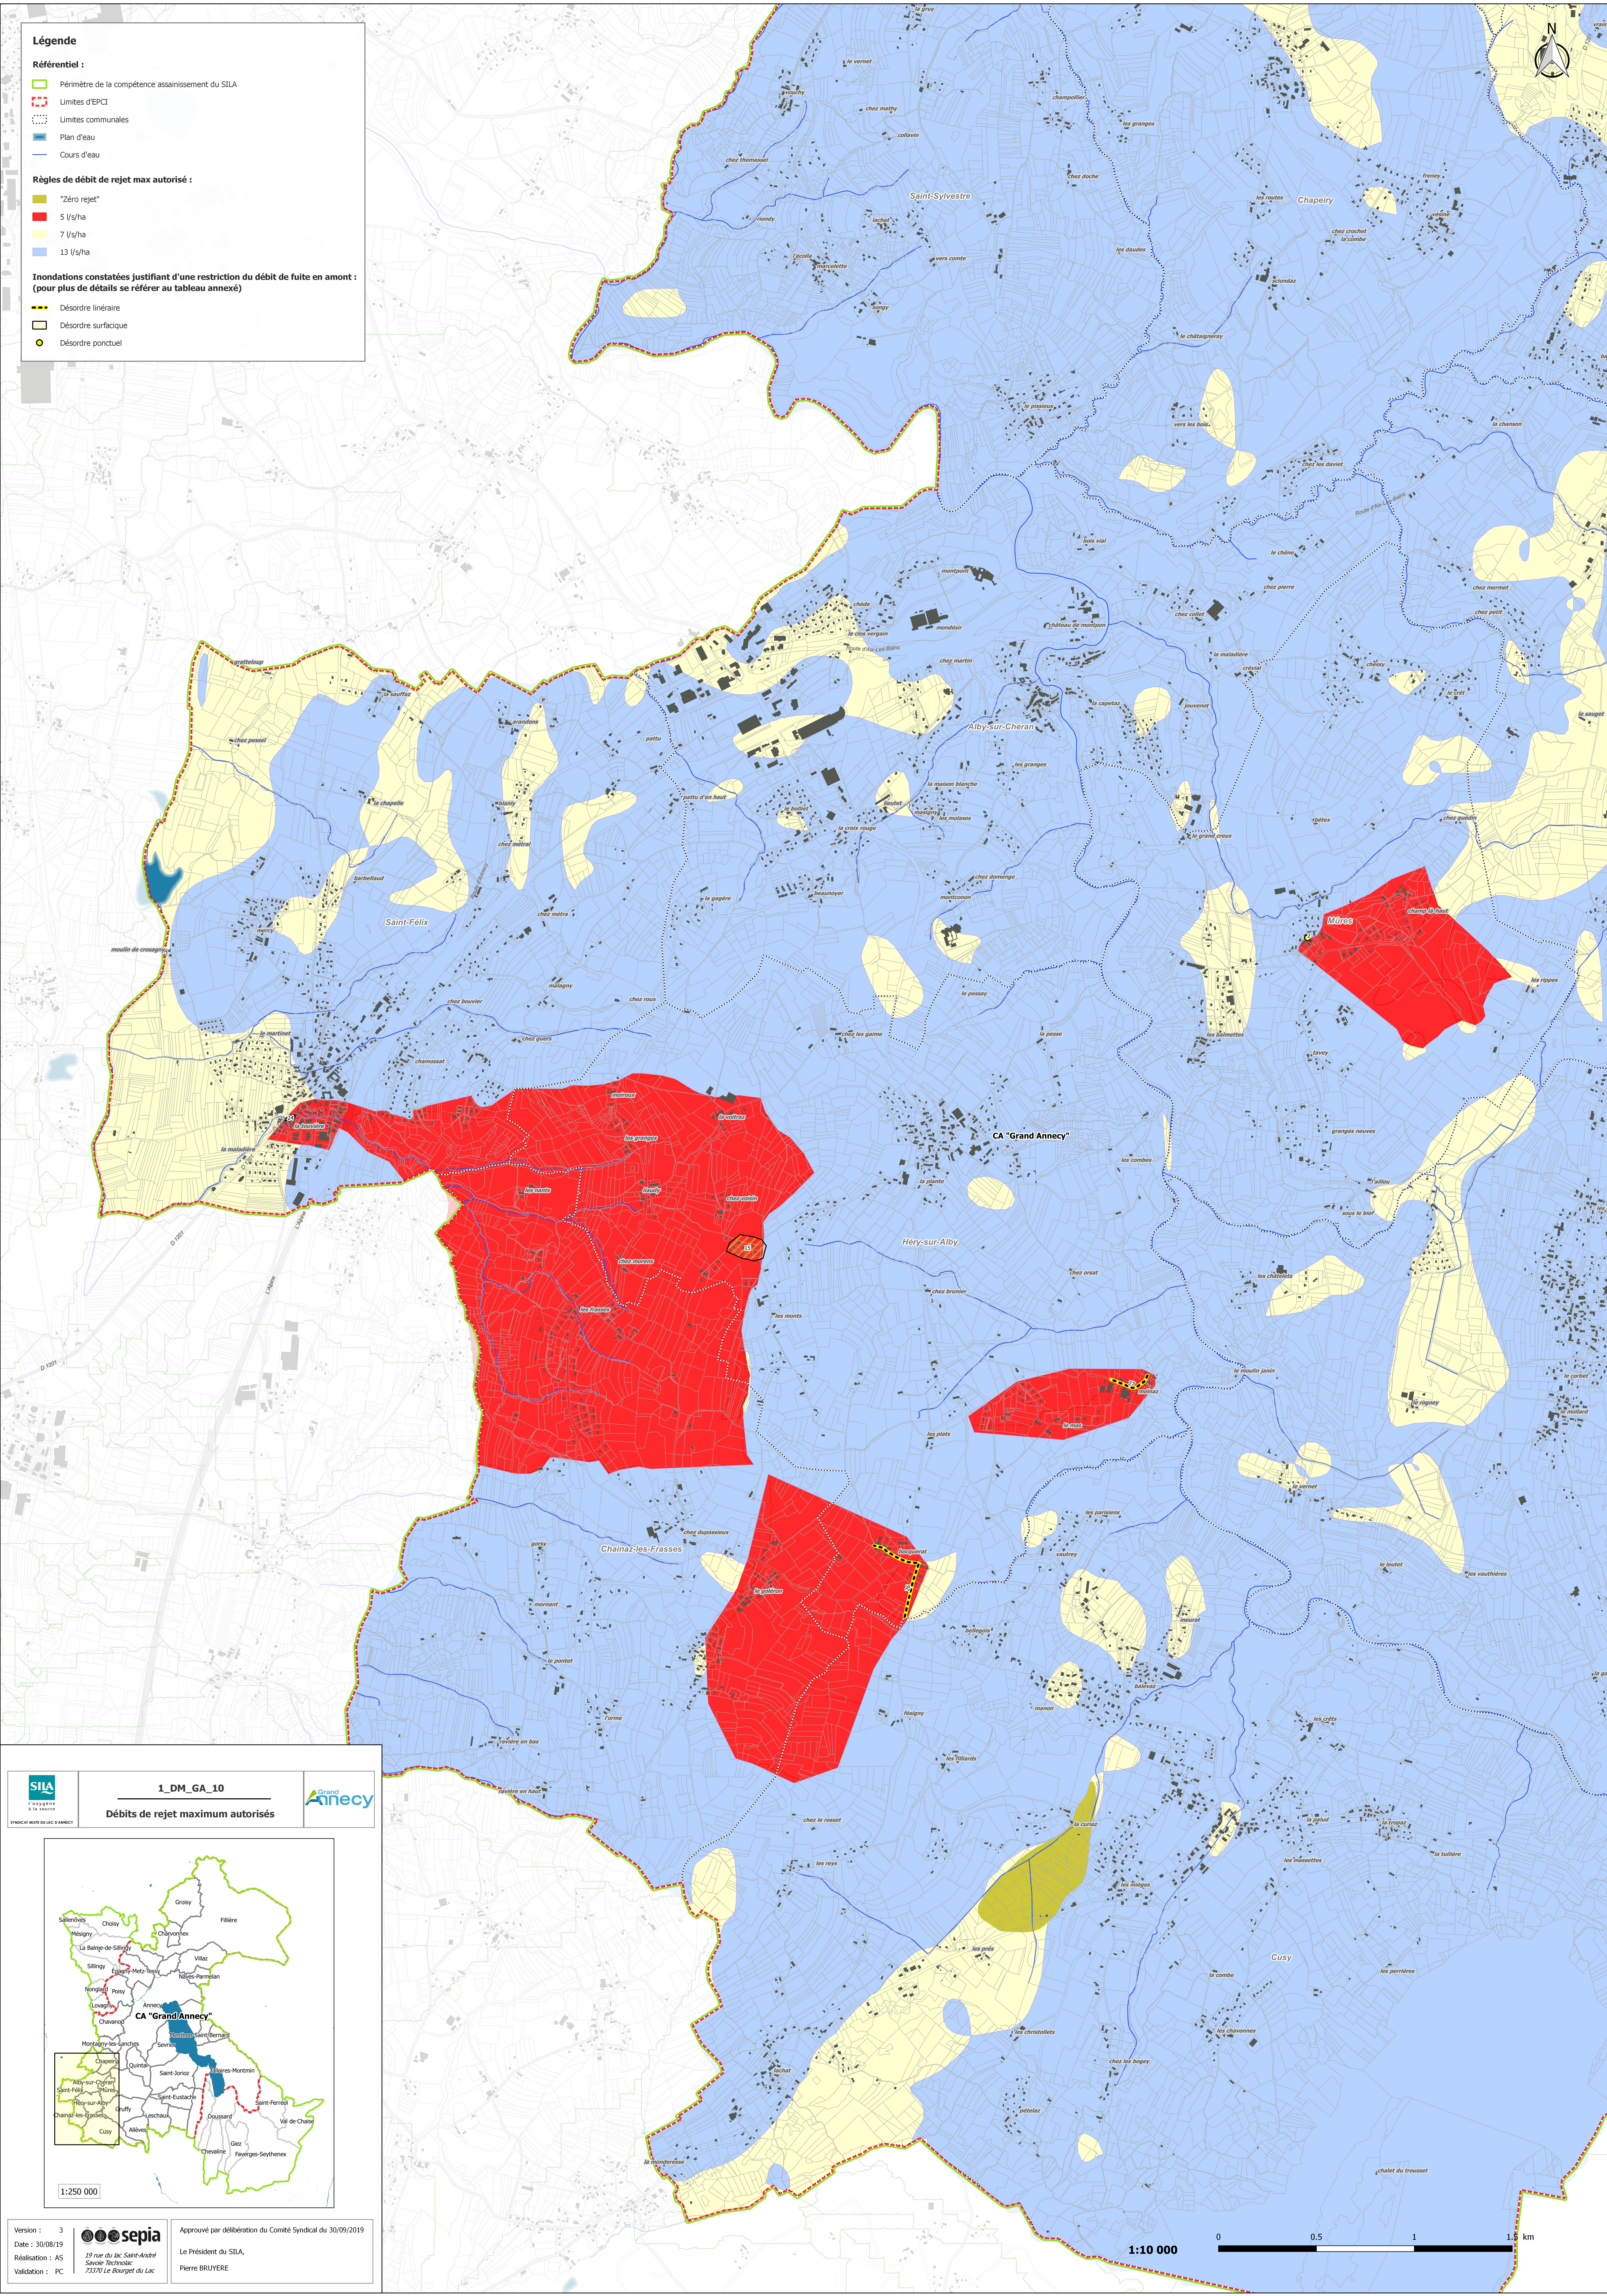




SILA
SILAVAT
SYNDICAT MIXTE DU LAC D'ANANCY

1_DM_GA_10

Débits de rejet maximum autorisés



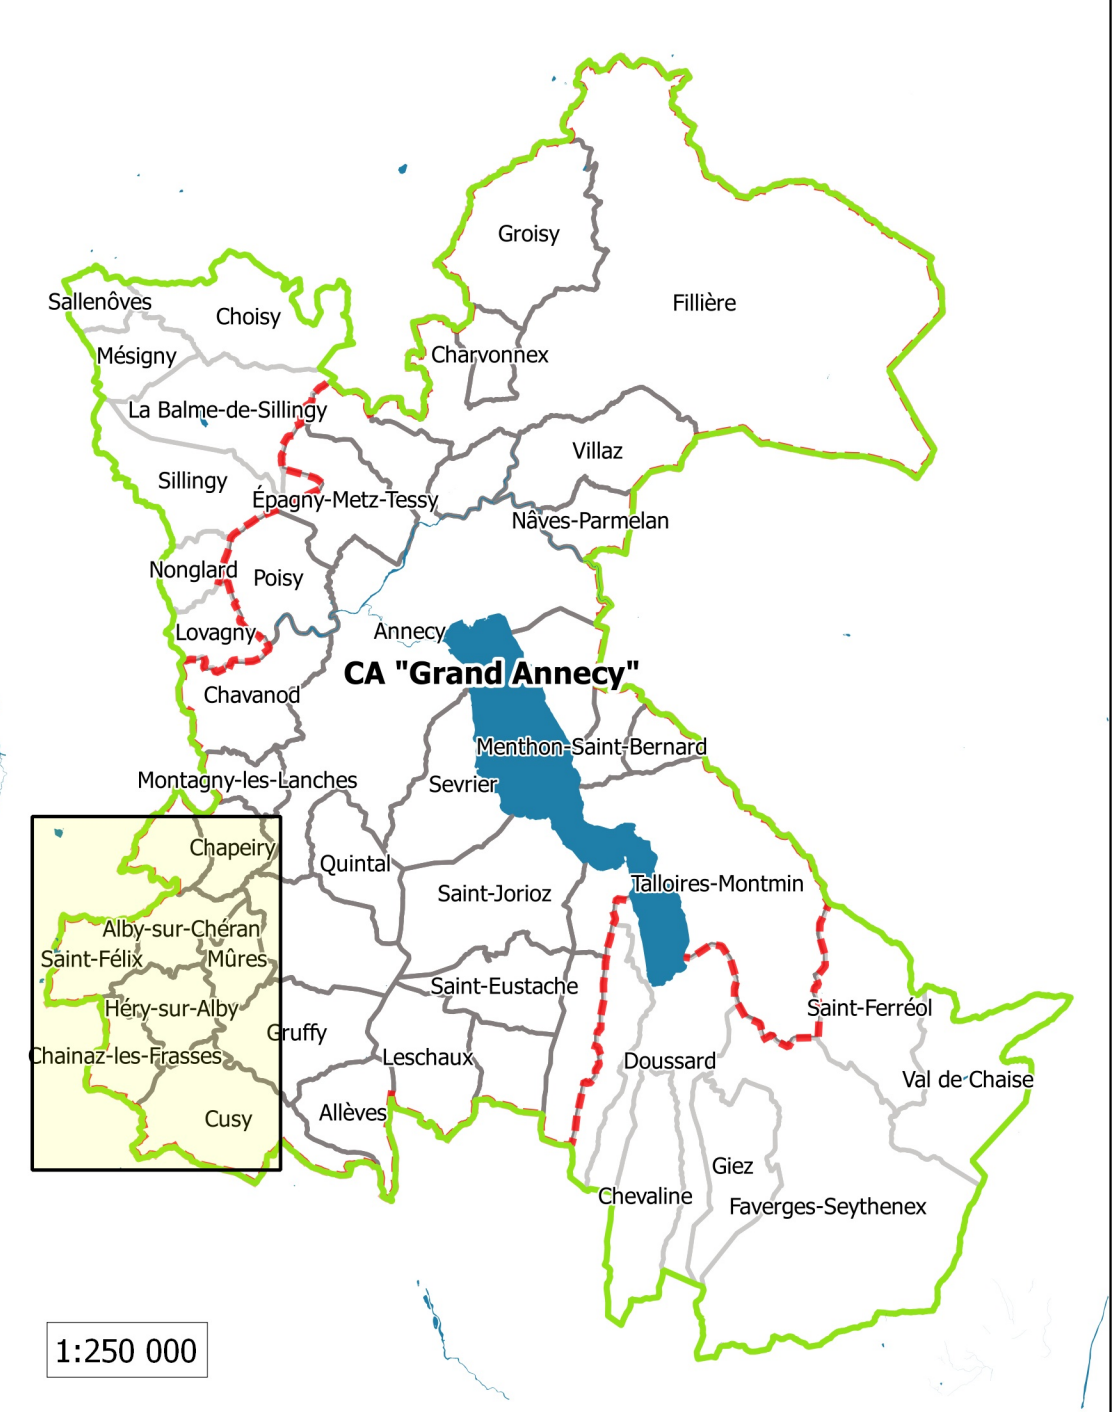

1:250 000

Version : 3

Date : 30/08/19

Réalisation : AS

Validation : PC



sepia

19 rue du lac Saint-André
Savoir Techniques
72370 Le Bourget du Lac

Approuvé par délibération du Comité Syndical du 30/09/2019

Le Président du SILA,
Pierre BRUYERE