

**Légende**

▲ Unité de dépollution des eaux usées (UDEP)

**Collecteurs des eaux usées existants**

- ..... Refoulement
- Eaux usées
- Unitaire

**Enjeux du milieu naturel**

- Zone humide
- Captage AEP
- Périmètre de protection de captage immédiat
- Périmètre de protection de captage rapproché
- Périmètre de protection de captage éloigné

**Acceptabilité des cours d'eaux**

**Indice de saturation**

- saturé
- non saturé


- Bassin versant des cours d'eau
- Hydrographie

**Aptitude des sols**

- sondage de sol 2005
- sondage de sol 2018

**Perméabilité des sols**

- Bonne
- Faible
- Insuffisante
- Non perméable

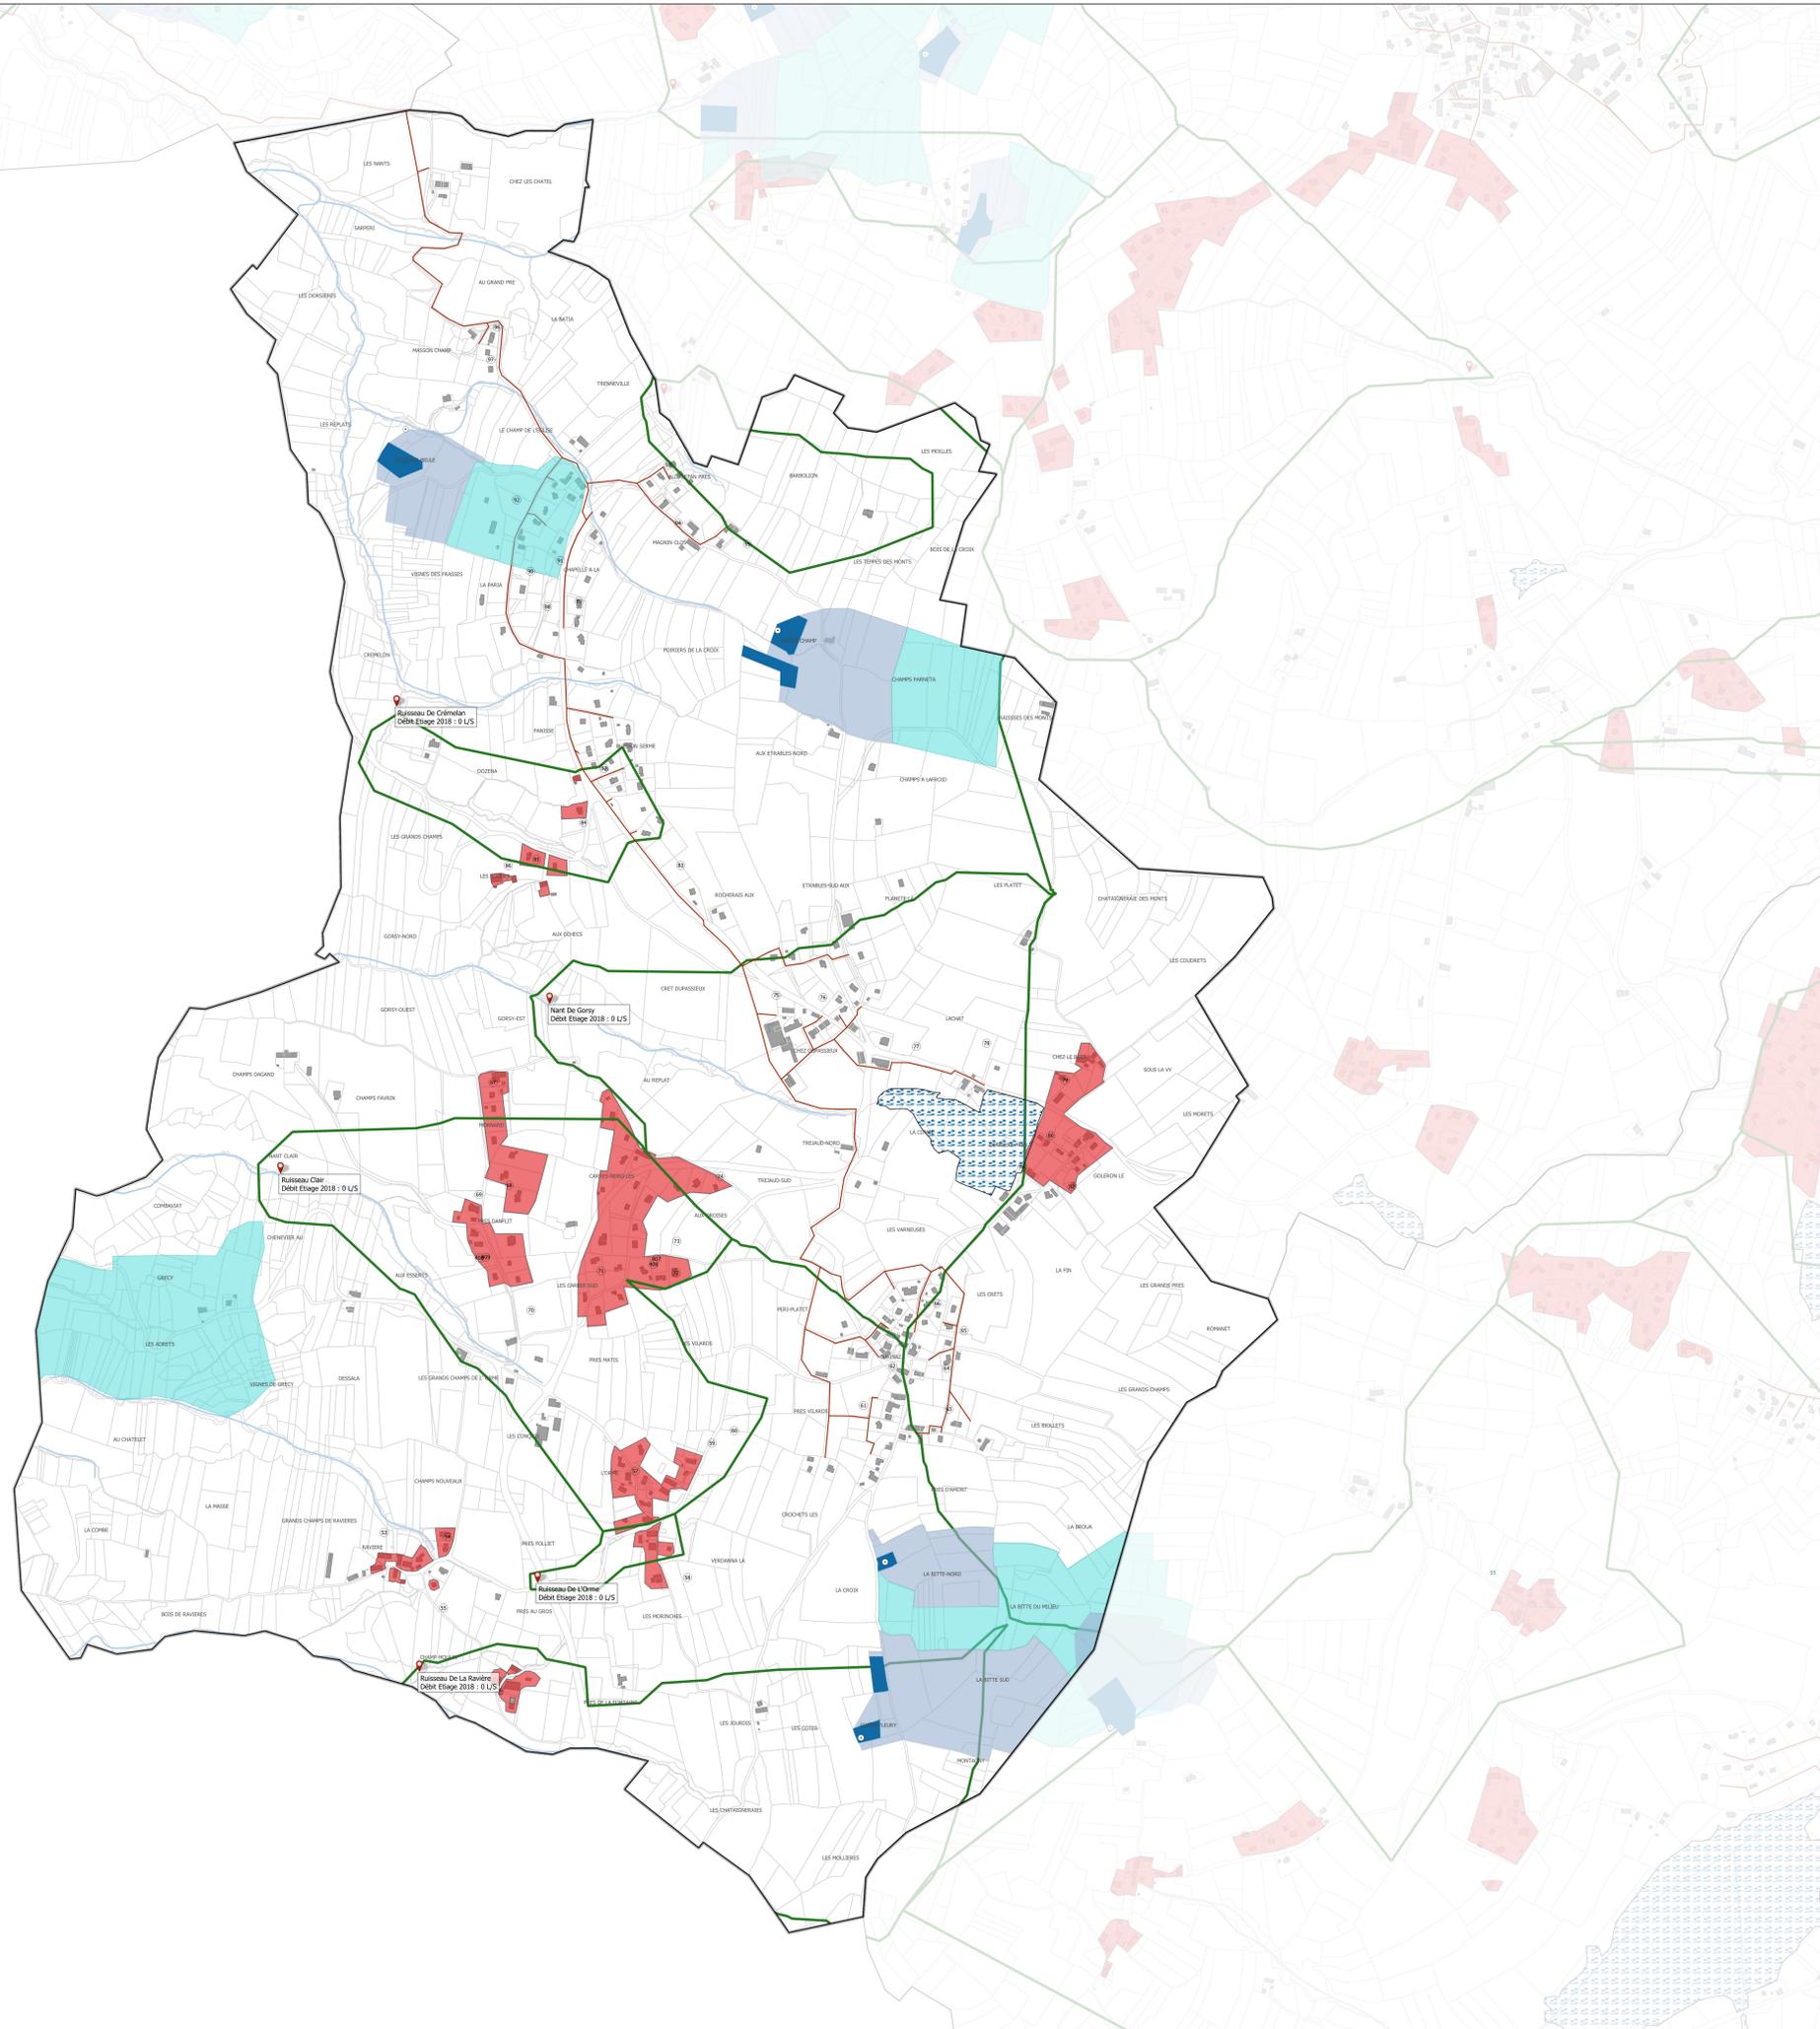

SYNDICAT MIXTE DU LAC D'ANNECY



**SCHEMA GENERAL D'ASSAINISSEMENT DES EAUX USEES DU SILA**

**CARTE D'APTITUDE DES MILIEUX DE LA COMMUNE DE CHAINAZ-LES-FRASSES**

Approuvé par délibération du Comité Syndical  
du 30 septembre 2019  
Le Président du SILA,  
Pierre BRUYERE

B	04/09/2019	A.L.	Dossier d'approbation	E.B
A	14/03/2019	A.L.	Dossier d'enquête publique	E.B
Indice	Date	Dessiné par	Modification	Vérifié par
Fond de Plan dressé par : SILA		Echelle : 1 / 5000	Format : 841 x 1 189 mm	

NUMERO DE PLAN	3_CA_GA_CLF	Direction Délégataire Centre-Est Agence Rhône-Alpes 18 rue Félix Mangin 69008 Lyon
Numéro d'étude	17CRA265	
Echelle	1 / 5000	
Chef de projet	E.B	

