Légende

- Unité de dépollution des eaux usées (UDEP)

Collecteurs des eaux usées existants

- Refoulement
- Eaux usées
- Unitaire

Enjeux du milieu naturel

- Zone humide
- Captage AEP
- Périmètre de protection de captage immédiat
- Périmètre de protection de captage rapproché
- Périmètre de protection de captage éloigné

Acceptabilité des cours d'eaux

Indice de saturation

- saturé
- non saturé
- Bassin versant des cours d'eau
- Hydrographie

Aptitude des sols

- sondage de sol 2005
- sondage de sol 2018

Perméabilité des sols

- Bonne
- Faible
- Insuffisante
- Non perméable

SYNDICAT MIXTE DU LAC D'ANNECY

SILA
l'oxygène à la source

SCHEMA GENERAL D'ASSAINISSEMENT DES EAUX USEES DU SILA

CARTE D'APTITUDE DES MILIEUX DE LA COMMUNE DE QUINTAL

Appouvé par délibération du Comité Syndical du 30 septembre 2019

Le Président du SILA,
Pierre BRUYERE

B	04/09/2019	A.L	Dossier d'approbation	E.B
A	14/03/2019	A.L	Dossier d'enquête publique	E.B
Indice	Date	Dessiné par	Modification	Vérifié par
Fond de Plan dressé par : SILA			Echelle : 1 / 7000	Format : 841 x 1 189 mm

NUMERO DE PLAN	3_CA_GA_QTL
Numéro d'étude	17CRA265
Echelle	1 / 7000
Chef de projet	E.B
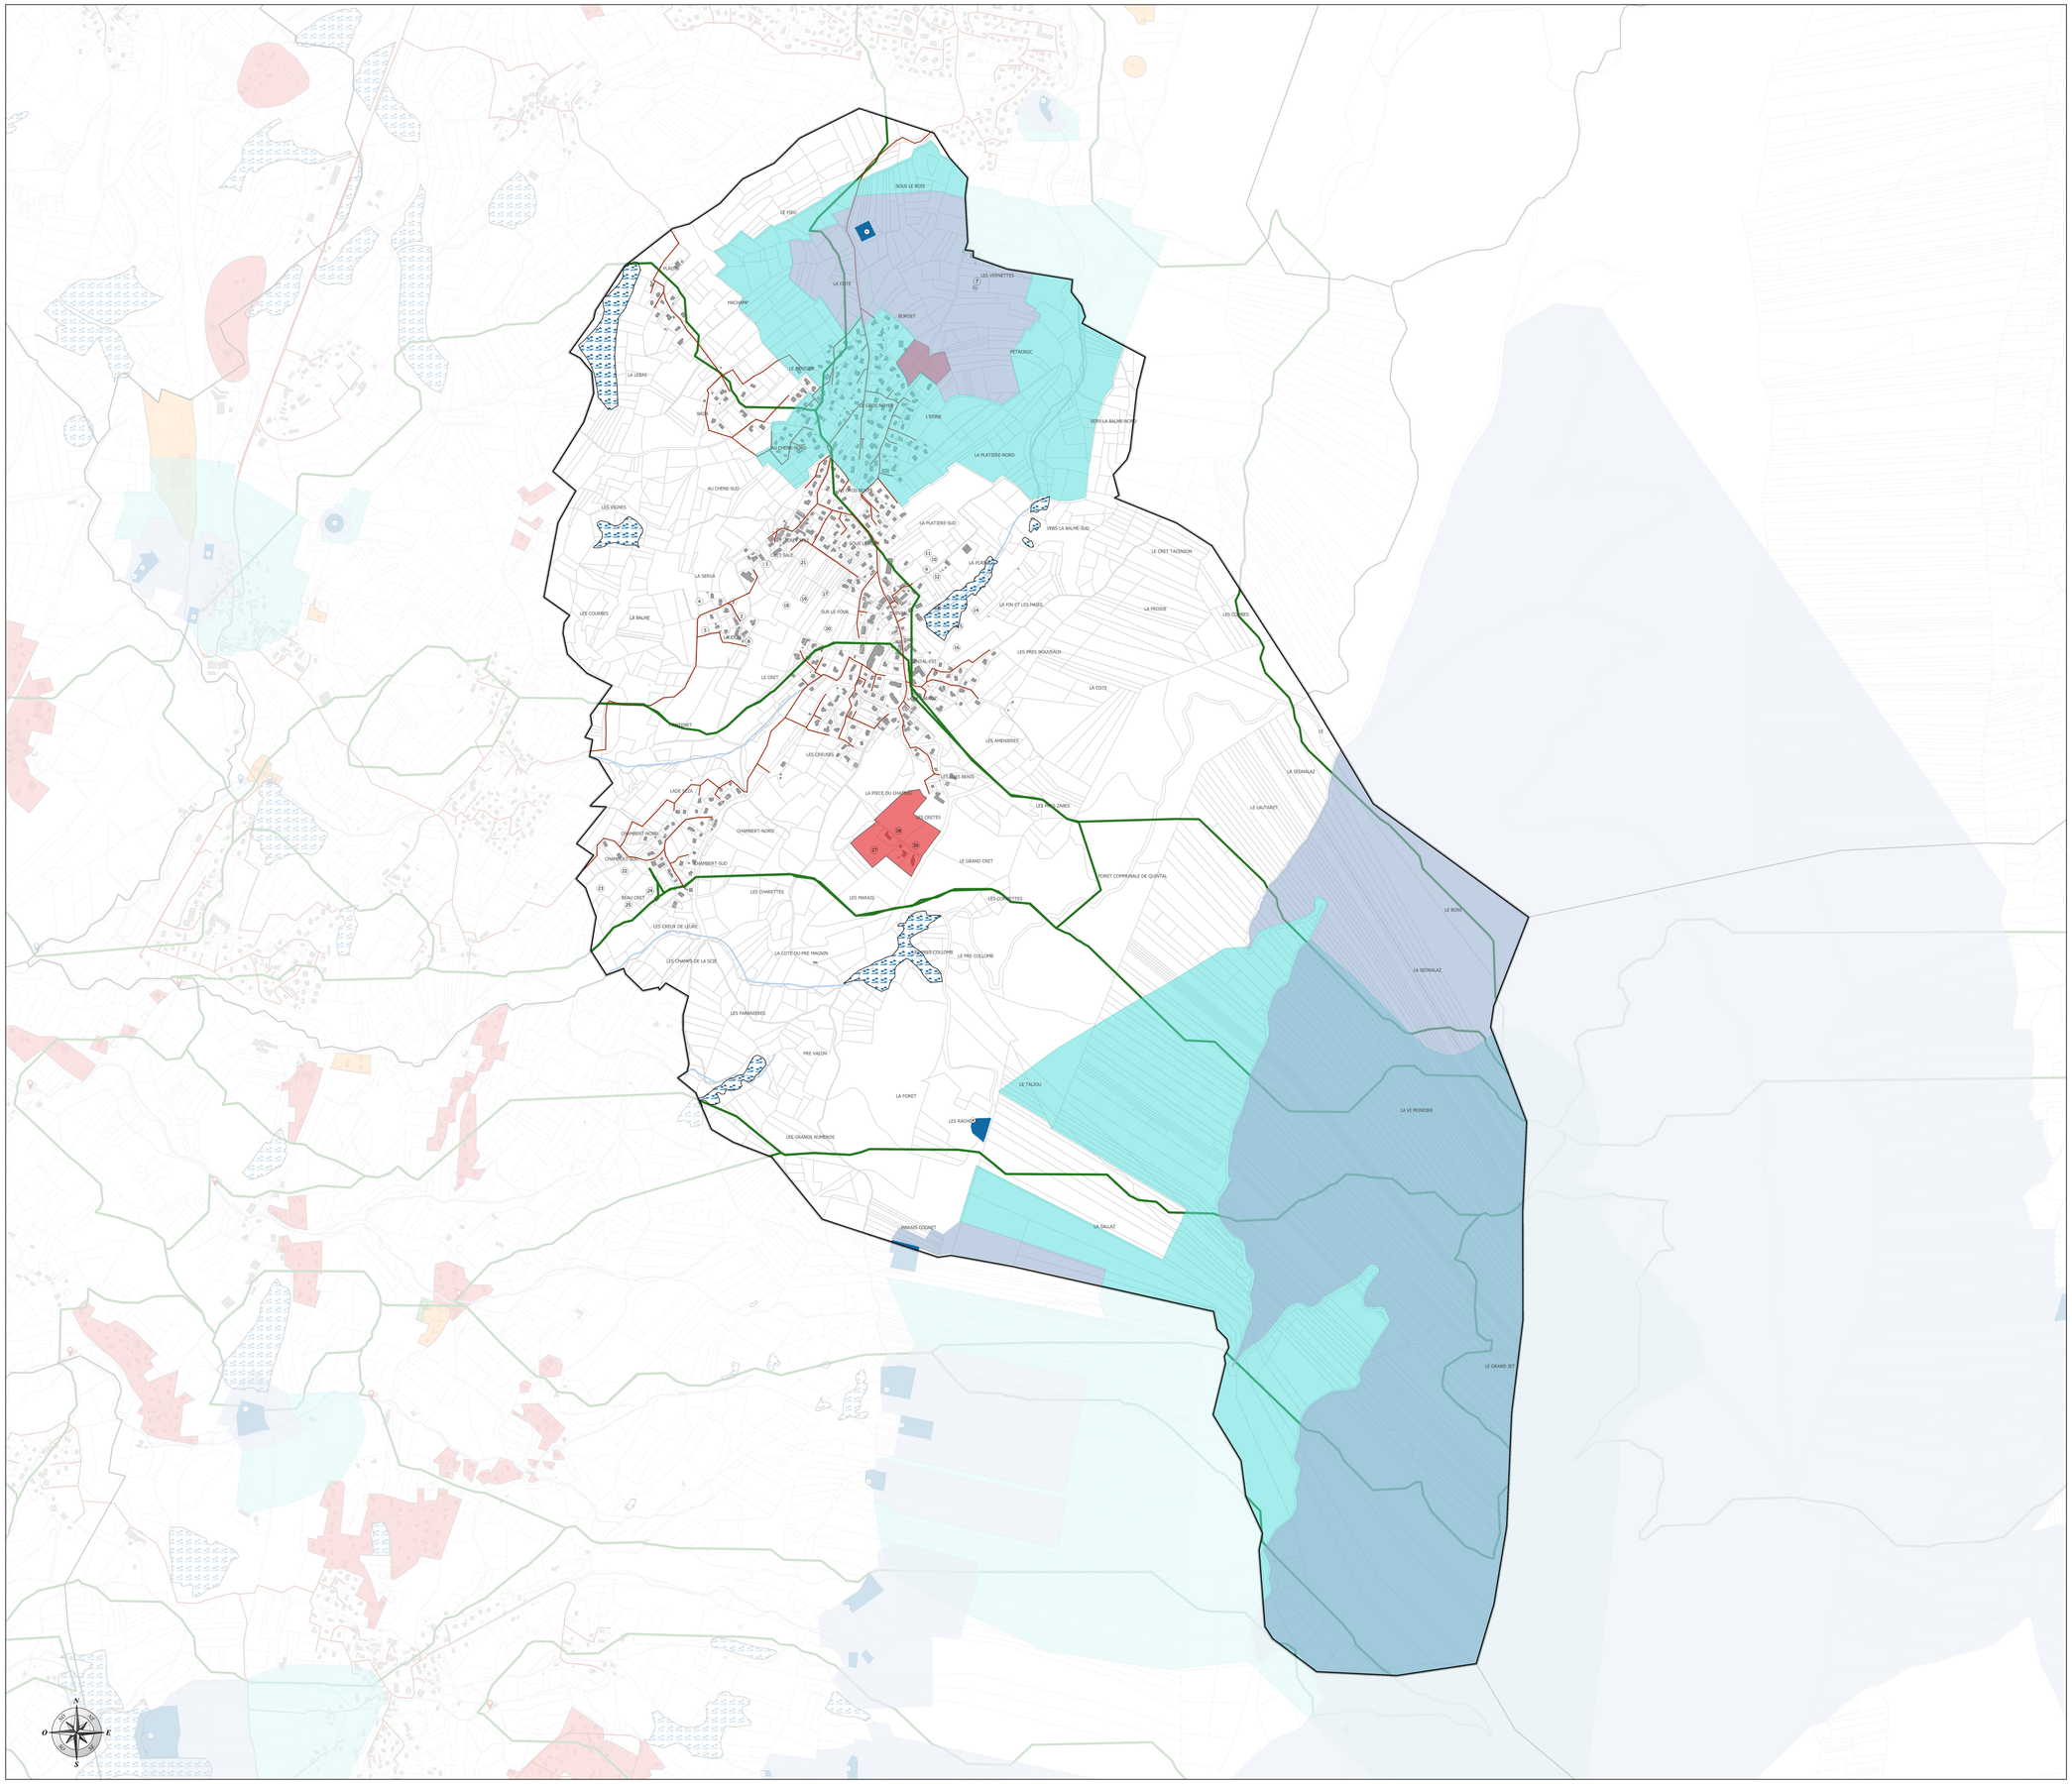
SUEZ
Direction Déléguée Centre-Est
Agence Rhône-Alpes
18 rue Felix Mangini
69009 Lyon